

PELAN TINGKAT BAWAH


PENYERAHAN KEPERLUAN RUANG CAHAYA & PENGUDARAAN SEMULAJADI

Plot 34


NO.	LOKASI	FLOOR AREA	VENTILATION REQUIRED 10% + 5%	VENTILATION PROVIDED 10% + 5%
TINGKAT BAWAH				
1	KEDAI	114.78 sqm	11.4 sqm + 5.70 sqm	15.12 sqm + 4.68 sqm (MEKANIKAL)
2	TANDAS 1	2.70 sqm	0.27 sqm (min)	0.54 (min)
3	TANDAS 2	2.16 sqm	0.21 sqm (min)	0.54 (min)
TINGKAT ATAS				
4	PEJABAT	186.33 sqm	18.63 sqm + 9.31 sqm	29.56 sqm + 7.90 sqm (MEKANIKAL)
5	BILIK PENGURUS	10.14 sqm	1.01 sqm + 0.50 sqm	2.22 sqm + 0.78 sqm
6	TANDAS 1	2.70 sqm	0.27 sqm (min)	0.54 (min)
7	TANDAS 2	2.16 sqm	0.21 sqm (min)	0.54 (min)

Plot 35

NO.	LOKASI	FLOOR AREA	VENTILATION REQUIRED 10% + 5%	VENTILATION PROVIDED 10% + 5%
TINGKAT BAWAH				
1	KEDAI	125.46 sqm	12.54 sqm + 6.27 sqm	15.12 sqm + 4.68 sqm (MEKANIKAL)
2	TANDAS 1	2.70 sqm	0.27 sqm (min)	0.54 (min)
3	TANDAS 2	2.16 sqm	0.21 sqm (min)	0.54 (min)
TINGKAT ATAS				
4	PEJABAT	192.13 sqm	19.21 sqm + 9.60 sqm	30.15 sqm + 8.51 sqm (MEKANIKAL)
5	BILIK PENGURUS	10.14 sqm	1.01 sqm + 0.50 sqm	2.22 sqm + 0.78 sqm
6	TANDAS 1	2.70 sqm	0.27 sqm (min)	0.54 (min)
7	TANDAS 2	2.16 sqm	0.21 sqm (min)	0.54 (min)

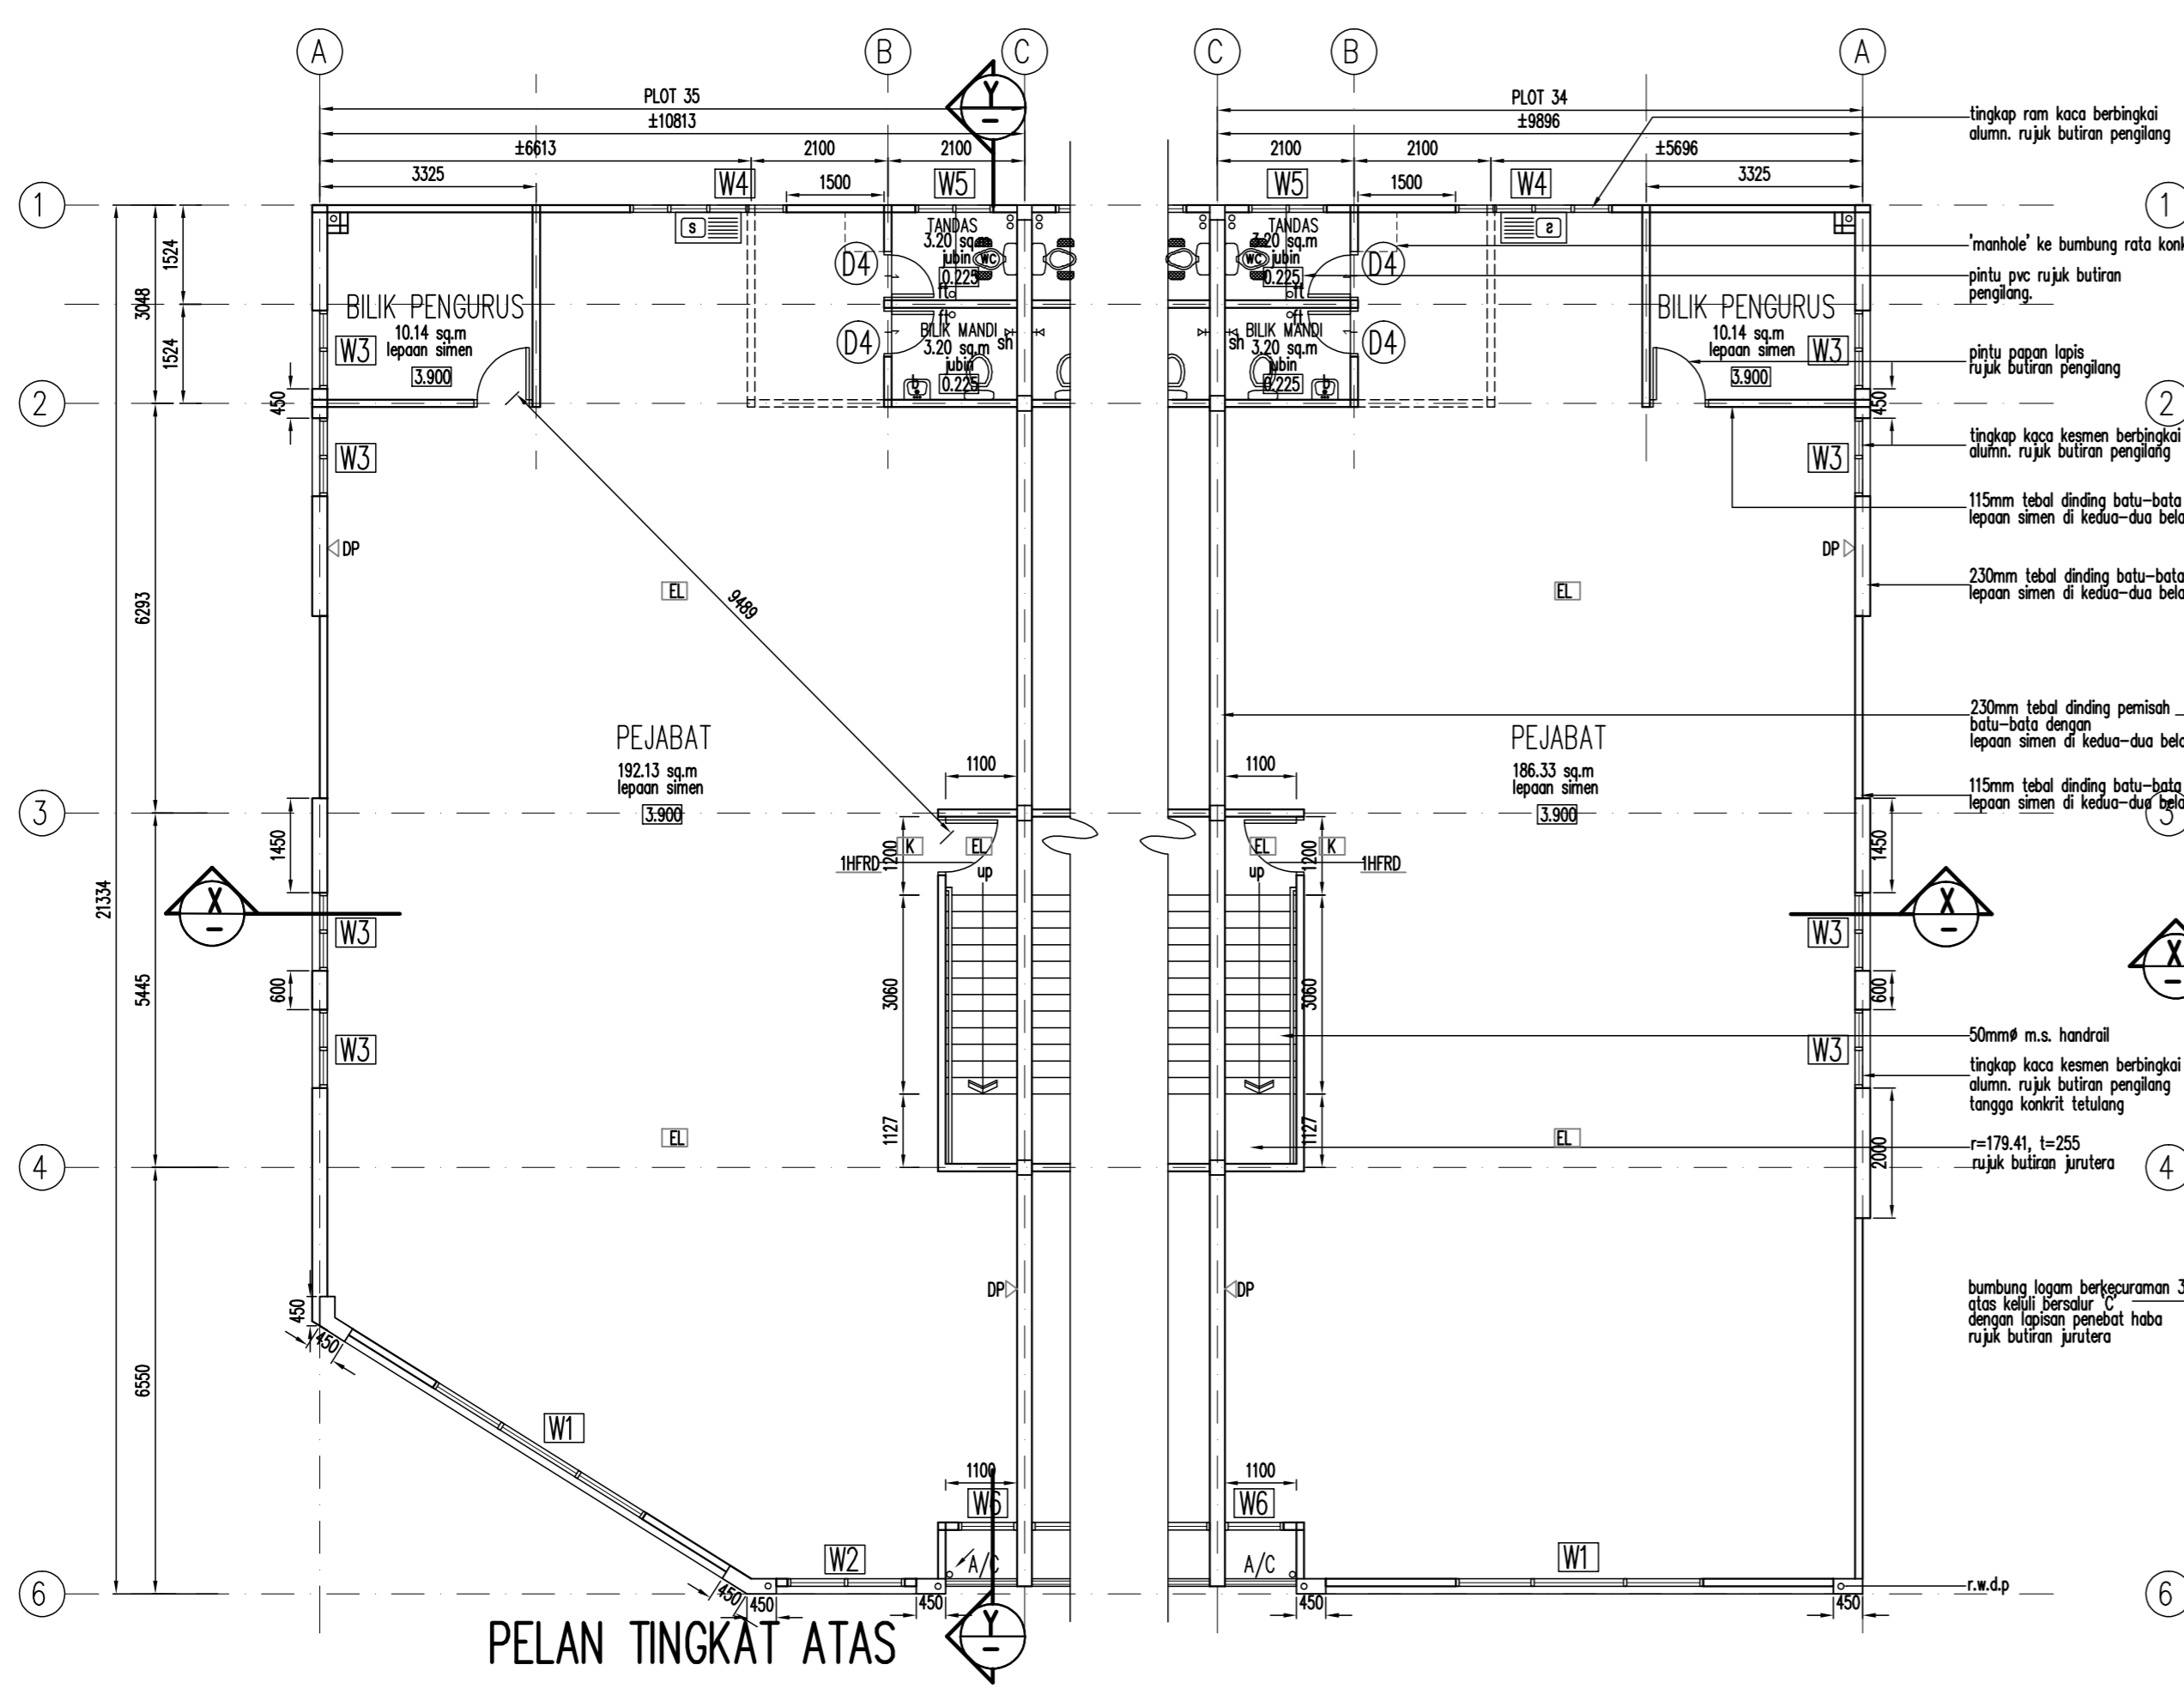

PELAN TINGKAT ATAS

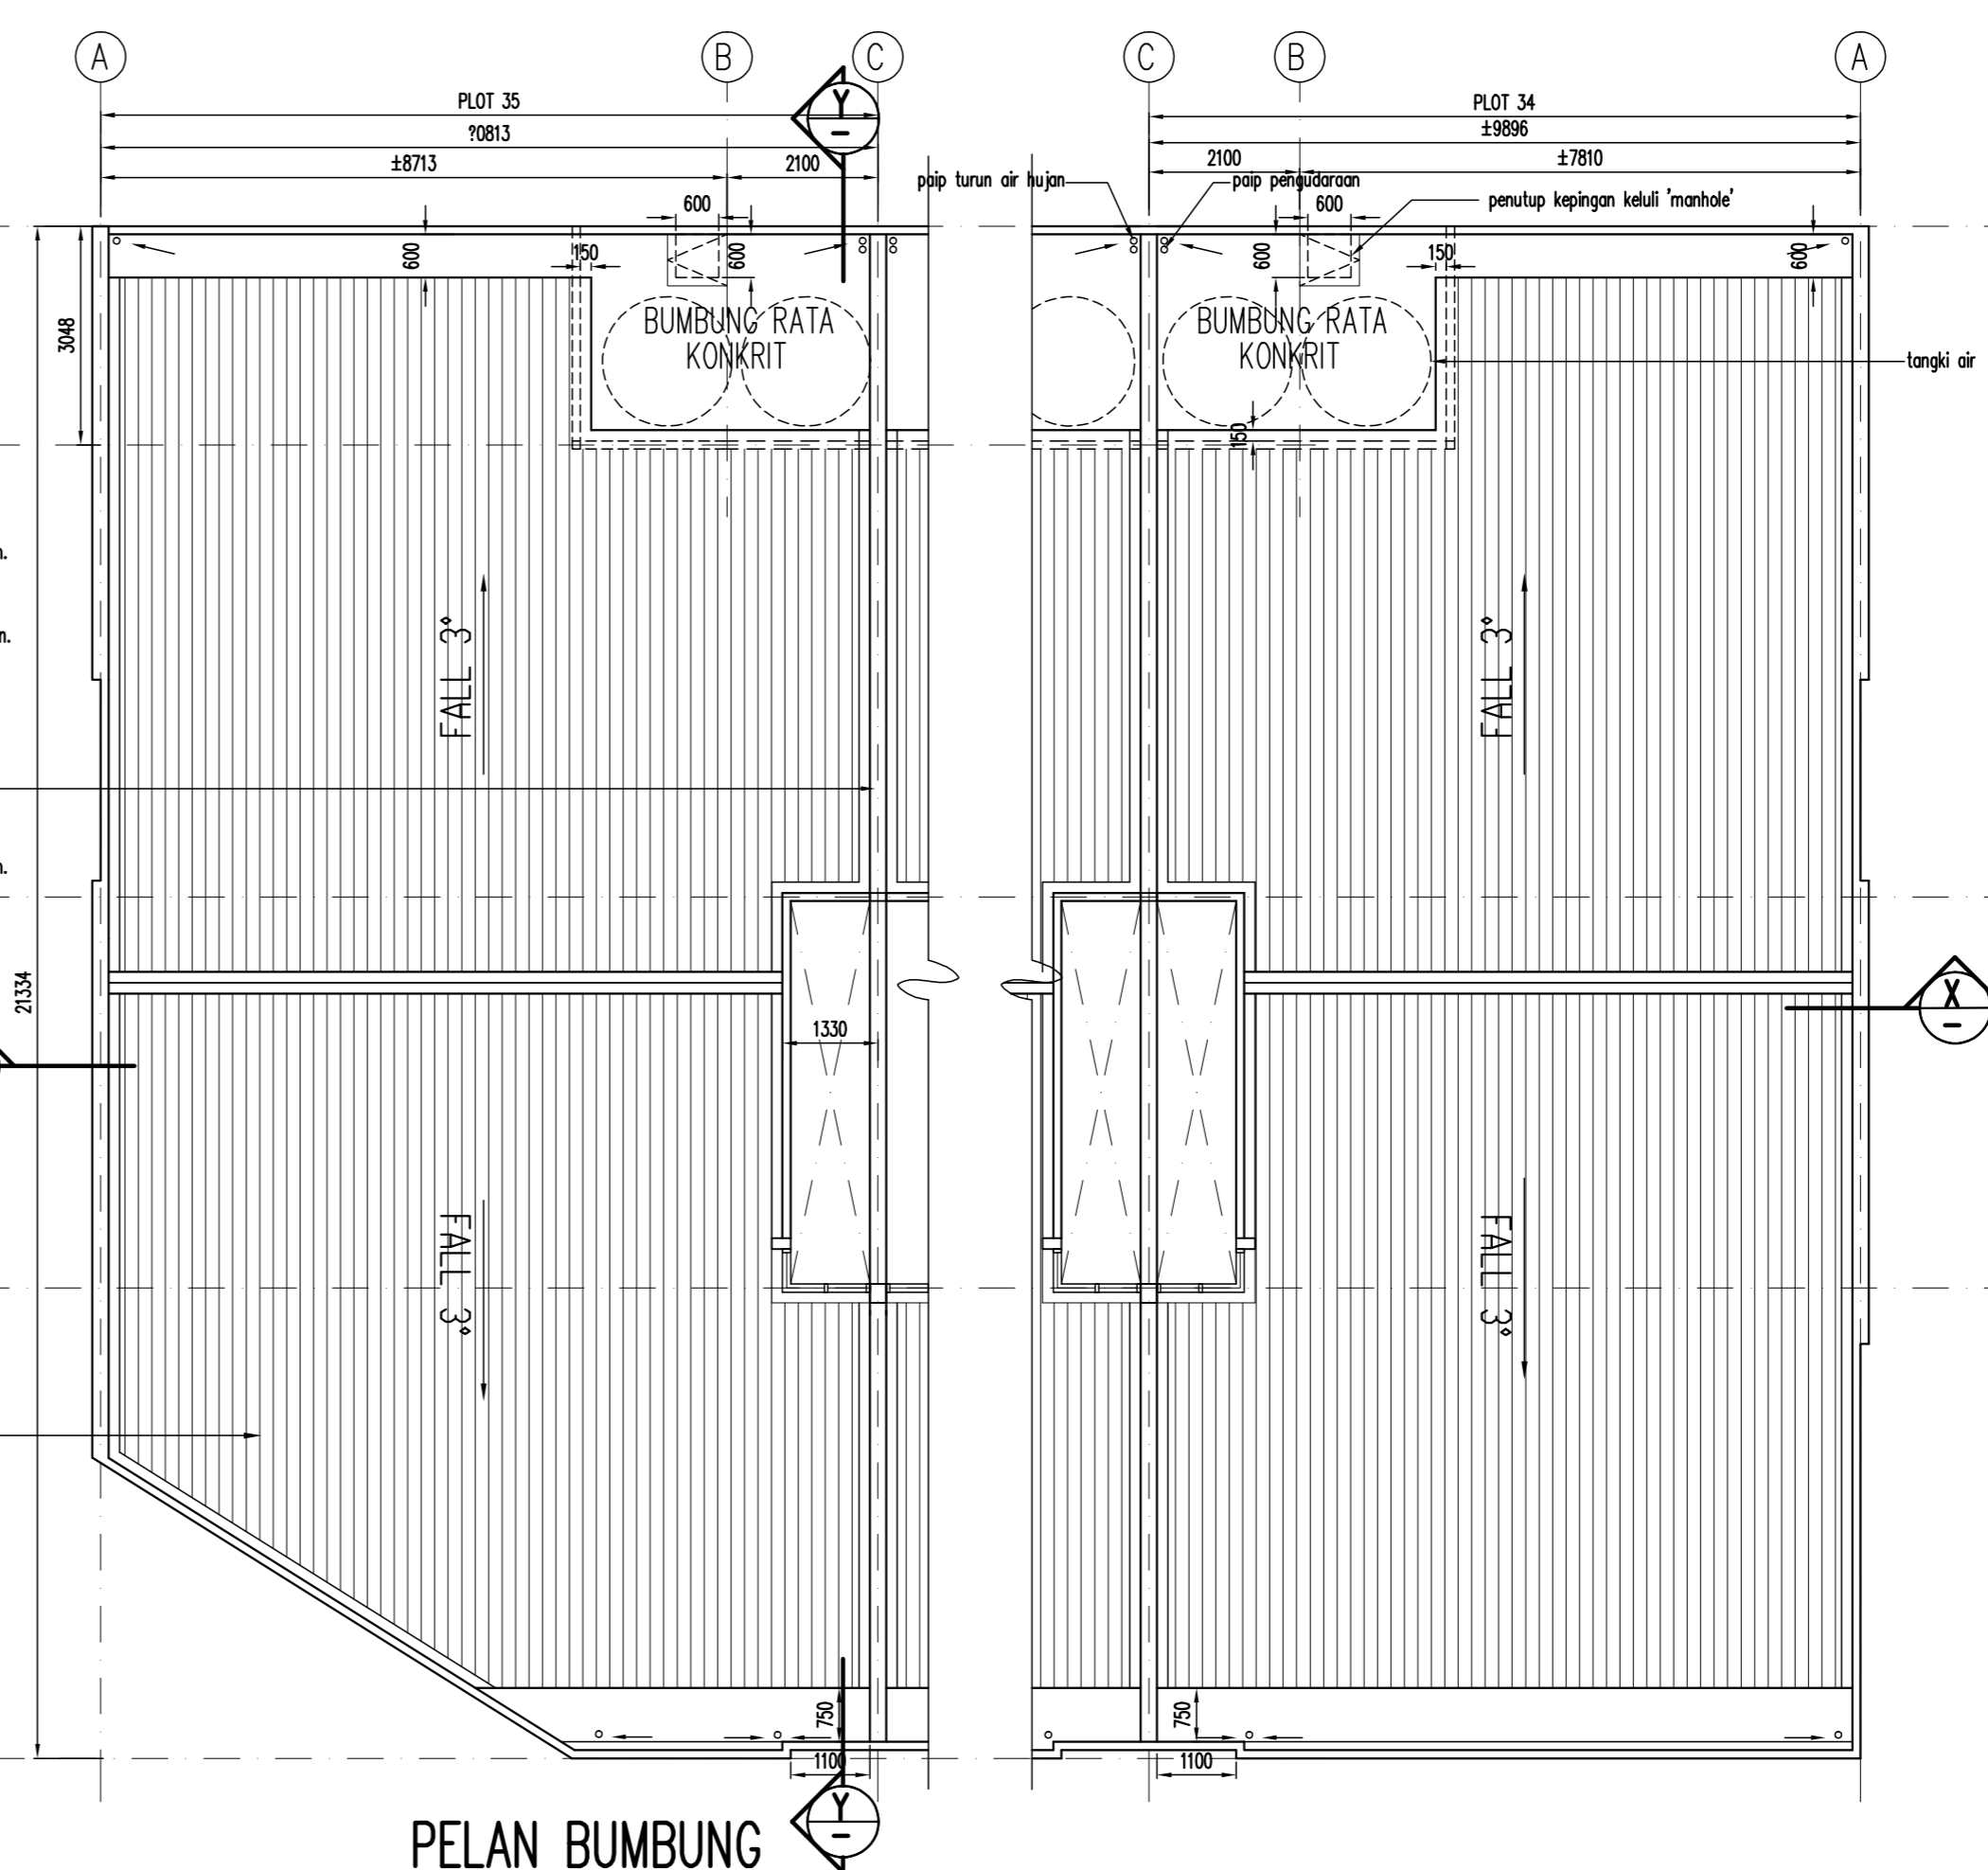

PELAN BUMBUNG

NOTA

TANDATANGAN PEMILIK TANAH & BANGUNAN:

NAMA : Datu' Dr Khor Eng Chuen (Pengarah Urusan)
 I/C NO : 640813-02-5615
 ALAMAT : ECK Development Sdn Bhd
 1140, Lorong Belibis 2A / 1,
 Taman Tunjku Putra,
 09000 Kulim, Kedah Darul Aman.
 TEL : 04-4950541 / 4914316 FAX : 04-4953794

ARKITEK
 SAYA MEMPERIKAH BAHAWA DETAIL-DETAIL DALAM PELAN-PELAN ADALAH MENURUT
 KEHENDAK-KEHENDAK UNDANG-UNDANG KECIL BANGUNAN SERAGAM 1984
 DAN SAYA SETUJU TERMA TANGGUNGJAWAB PENUH DENGAN SEWAMAANYA.

LEMBAGA ARKITEK MALAYSIA
 Ar Lau Hean Hooi
 ARKITEK PROFESIONAL
 No Pendaftaran LAM : AJL 292
 H. H. LAU ARCHITECT
 9-1, LORONG PAJUH JAYA 1/2,
 TAMAN PAJUH JAYA, 13500 BUTTERWORTH,
 PULAU PINANG.
 TEL: 04-3998817 FAX: 04-3980817

PERIHAL
 CADANGAN MEMBINA 66 UNIT KEDAI PEJABAT
 2 TINGKAT DI ATAS PT 3075 (HSD 55278)
 (PECAHAN LOT 1523), MUKIM PADANG MEHA,
 DAERAH KULIM, KEDAH DARULAMAN.

UNTUK : TETUAN E.C.K DEVELOPMENT SDN. BHD.

LUKISAN KEDAI PEJABAT
 PELAN TINGKAT BAWAH, TINGKAT ATAS & BUMBUNG

DILUKIS	WAN
DISEMAK	
TARIKH	SEPT 2015
SEKIL	1 : 100

RUJUKAN LA/KD/05-15C/BP

5/6