



PELAN BUMBUNG

PENYERAHAN KEPERLUAN RUANG CAHAYA & PENGUDARAAN SEMULAJADI


NO.	LOCATION	FLOOR AREA	VENTILATION PROVIDED	
			10% + 5%	10% + 5%
TINGKAT BAWAH				
1	RUANG TAMU, RUANG MAKAN & DAPUR	55.31 sq.m	5.53 sq.m + 2.76 sq.m	12.51 sq.m + 3.06 sq.m
2	BILIK TIDUR 4	13.12 sq.m	1.31 sq.m + 0.66 sq.m	2.04 sq.m + 0.86 sq.m
3	BILIK AIR 3	2.35 sq.m	0.23 sq.m (min)	0.72 sq.m (min)
TINGKAT ATAS				
4	RUANG KELUARGA	17.06 sq.m	1.70 sq.m + 0.85 sq.m	2.04 sq.m + 0.86 sq.m
5	BILIK TIDUR UTAMA	22.27 sq.m	2.22 sq.m + 1.11 sq.m	9.00 sq.m + 2.54 sq.m
6	BILIK TIDUR 2	17.15 sq.m	1.71 sq.m + 0.86 sq.m	2.04 sq.m + 0.86 sq.m
7	BILIK TIDUR 3	13.10 sq.m	1.31 sq.m + 0.66 sq.m	2.04 sq.m + 0.86 sq.m
8	BILIK AIR UTAMA	5.64 sq.m	0.56 sq.m (min)	0.72 sq.m (min)
9	BILIK AIR 2	4.18 sq.m	0.41 sq.m (min)	0.72 sq.m (min)

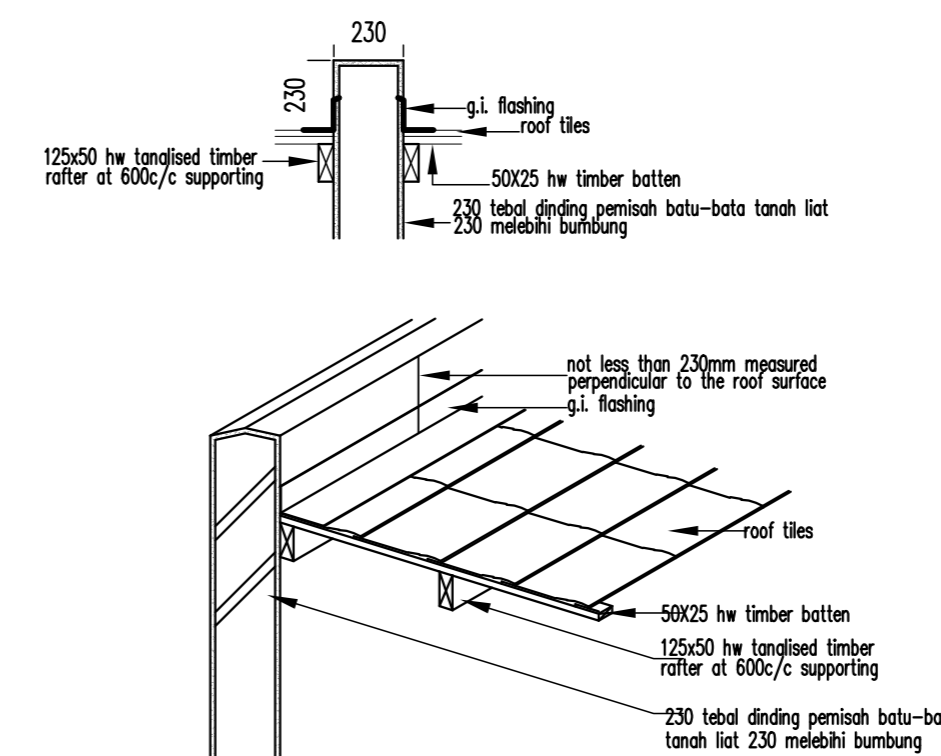

BUTIRAN 'B'
PERINCIAN DINDING PEMISAH
SCALE : 1 : 25

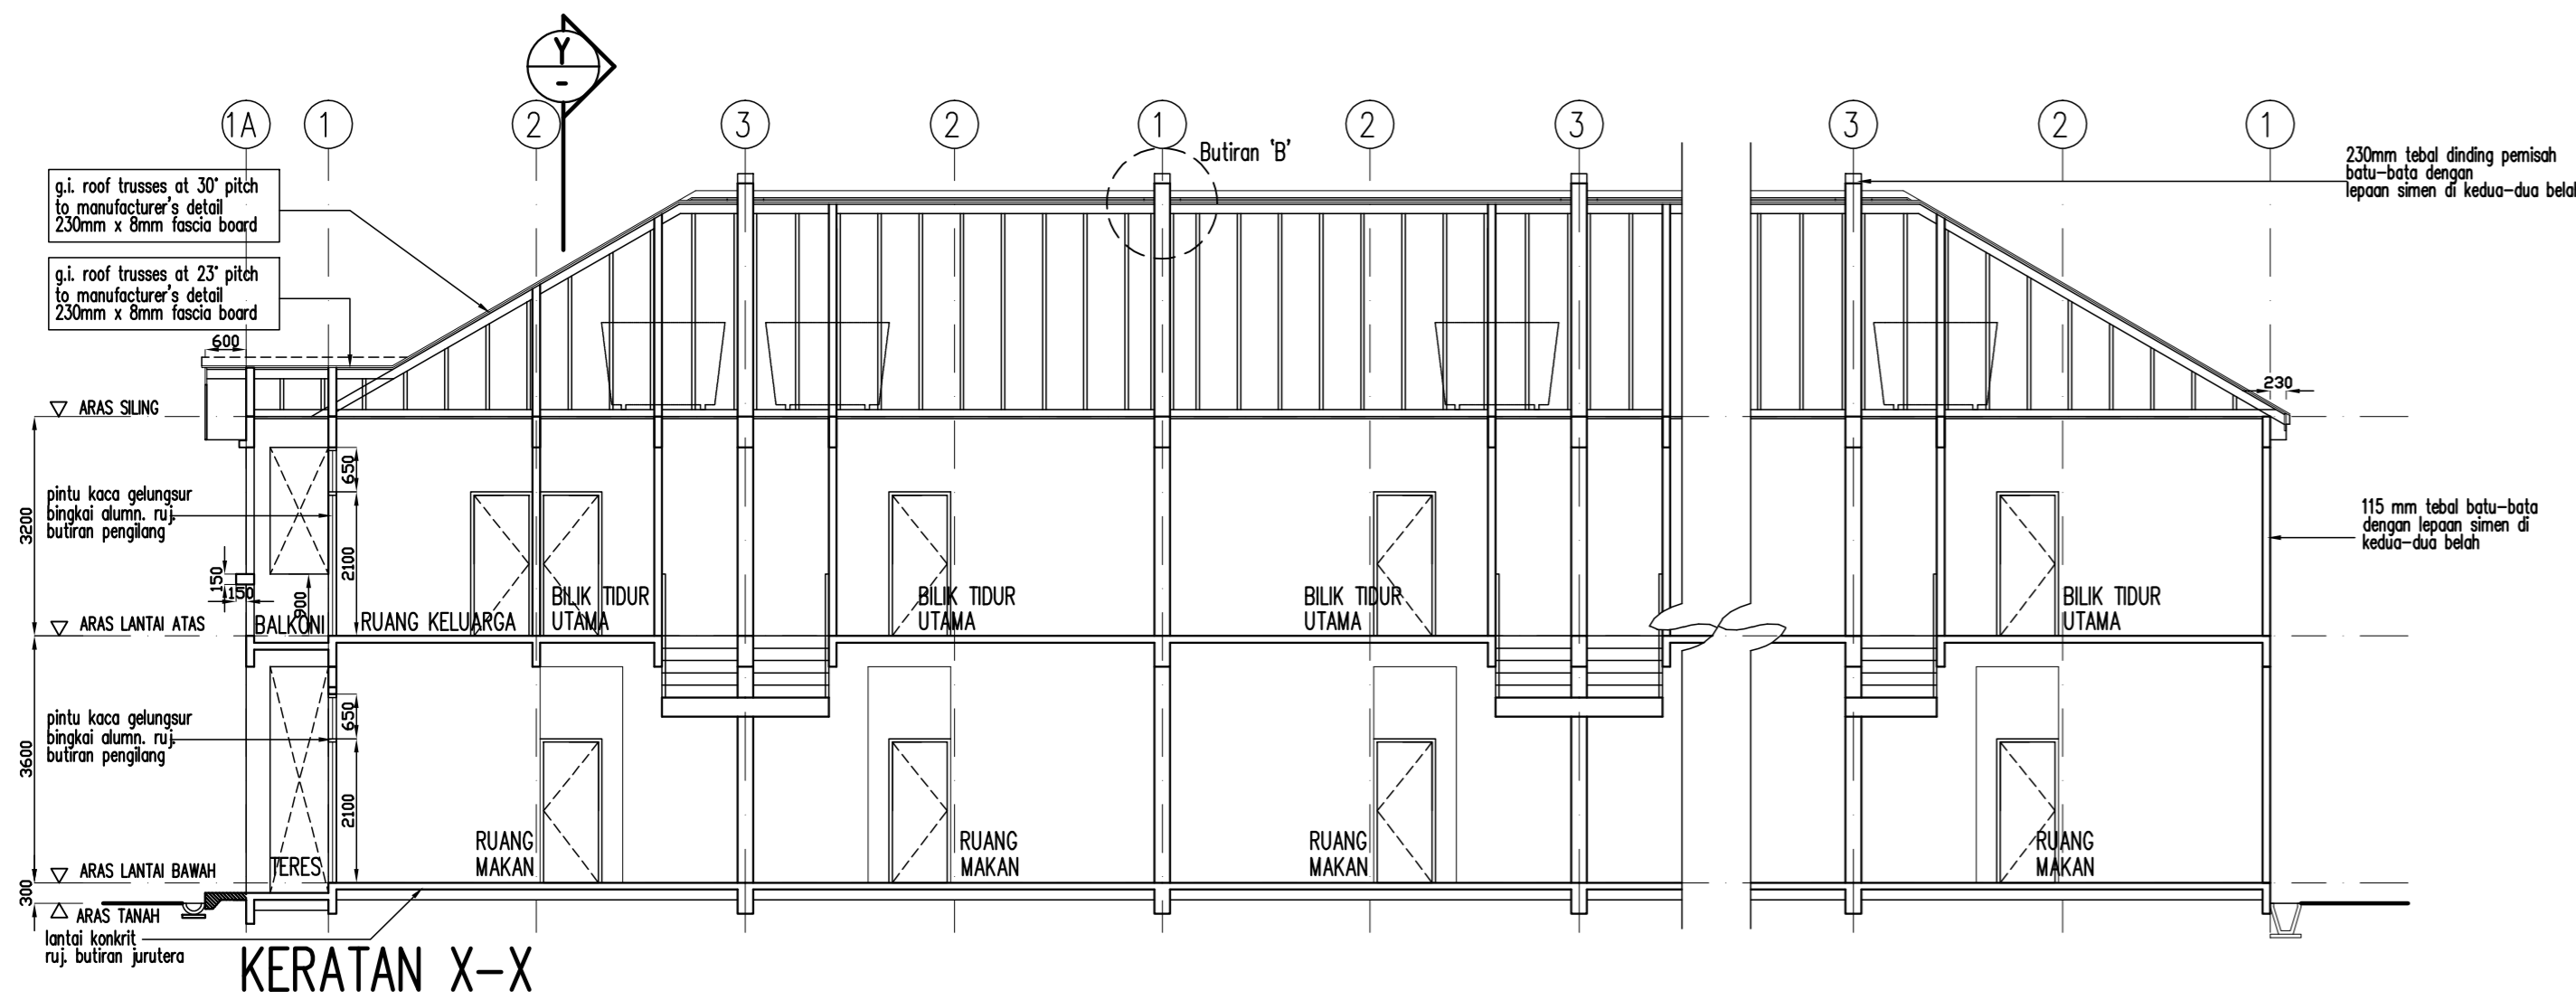

KERATAN X-X

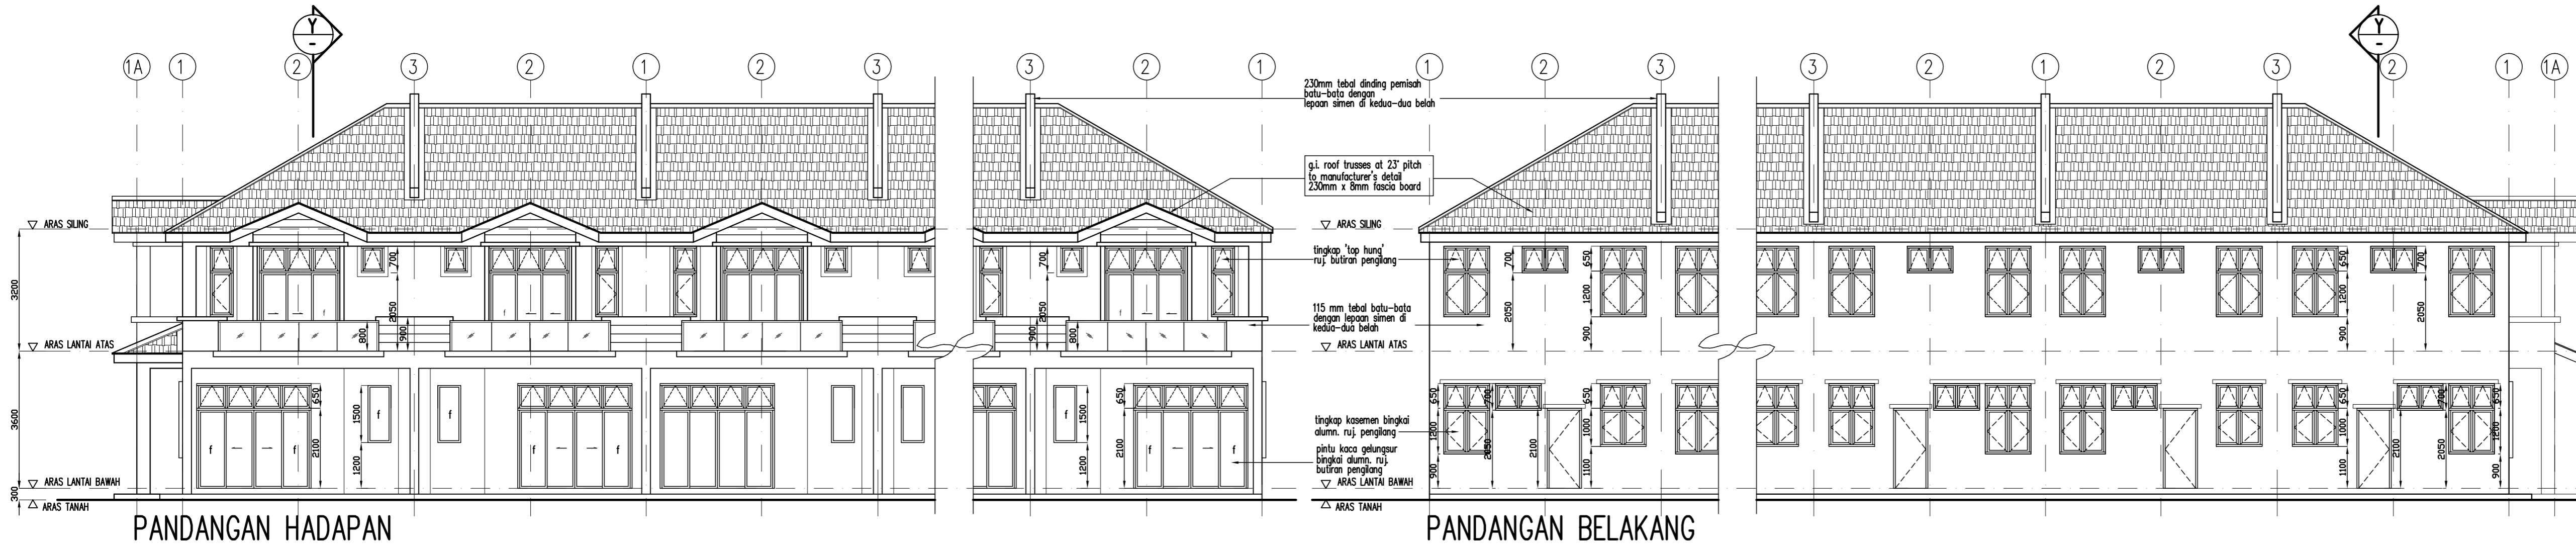

PANDANGAN HADAPAN

PANDANGAN BELAKANG

NOTA

TANDATANGAN PEMILIK TANAH & BANGUNAN:

NAMA : Dato' Dr Khor Eng Chuen (Pangarah Urusan)
 I/C NO : 640813-02-5615
 ALAMAT : ECK Development Sdn Bhd
 1140, Lorong Bellis 2A / 1,
 Taman Tunjika Putra,
 09000 Kulim, Kedah Darul Aman.
 TEL : 04-4950541 / 4914316 FAX : 04-4953794

ARKITEK
 SAYA MEMPERKULU BAHAWA DETAIL-DETAL DALAM PELAN-PELAN ADALAH MENURUT KEHENDAK-KEHENDAK UNDANG-UNDANG KECI, BANGUNAN SERAGAM 1984 DAN SAYA SETUJU TERMA TANGGUNGJAWAB PENJAH DENGAN SEMAJMURNYA.

Ar. Lau Hean Hood
 ARKITEK PROFESIONAL
 No Pendaftaran LAM : A/L 292
 H. H. LAU ARCHITECT
 9-1, LORONG PAUHI, JAYA 1/2,
 TAMAN PAUHI JAYA, 13500 BUTTERWORTH,
 PULAU PINANG.
 TEL: 04-3998817 FAX: 04-3980817

PERIHAL
 PERMOHONAN PELAN PINDAAN KEPADA PELAN YANG TELAH DILULUSKAN R.U.J. NO: MPKK.BGN(TMN)10/0002/07(31) BERTARIKH 10 JUN 2015 BAGI 91 UNIT RUMAH TERES 2 TINGKAT (PLOT 1475-1565), DI ATAS LOT 1523, HSD 3058/95, MUKIM PADANG MEHA, DAERAH KULIM, KEDAH DARUL AMAN.

UNTUK : TETUAN E.C.K DEVELOPMENT SDN. BHD.

LUKISAN RUMAH TERES 2 TINGKAT
 PELAN BUMBUNG
 PANDANGAN HADAPAN & BELAKANG
 KERATAN X - X

DILUKIS	WAN
DISEMAK	
TARIKH	SEPT 2015
SEKIL	1 : 100

RUJUKAN LA/KD/05-15A/AMD-1