



PELAN BUMBUNG ATAS

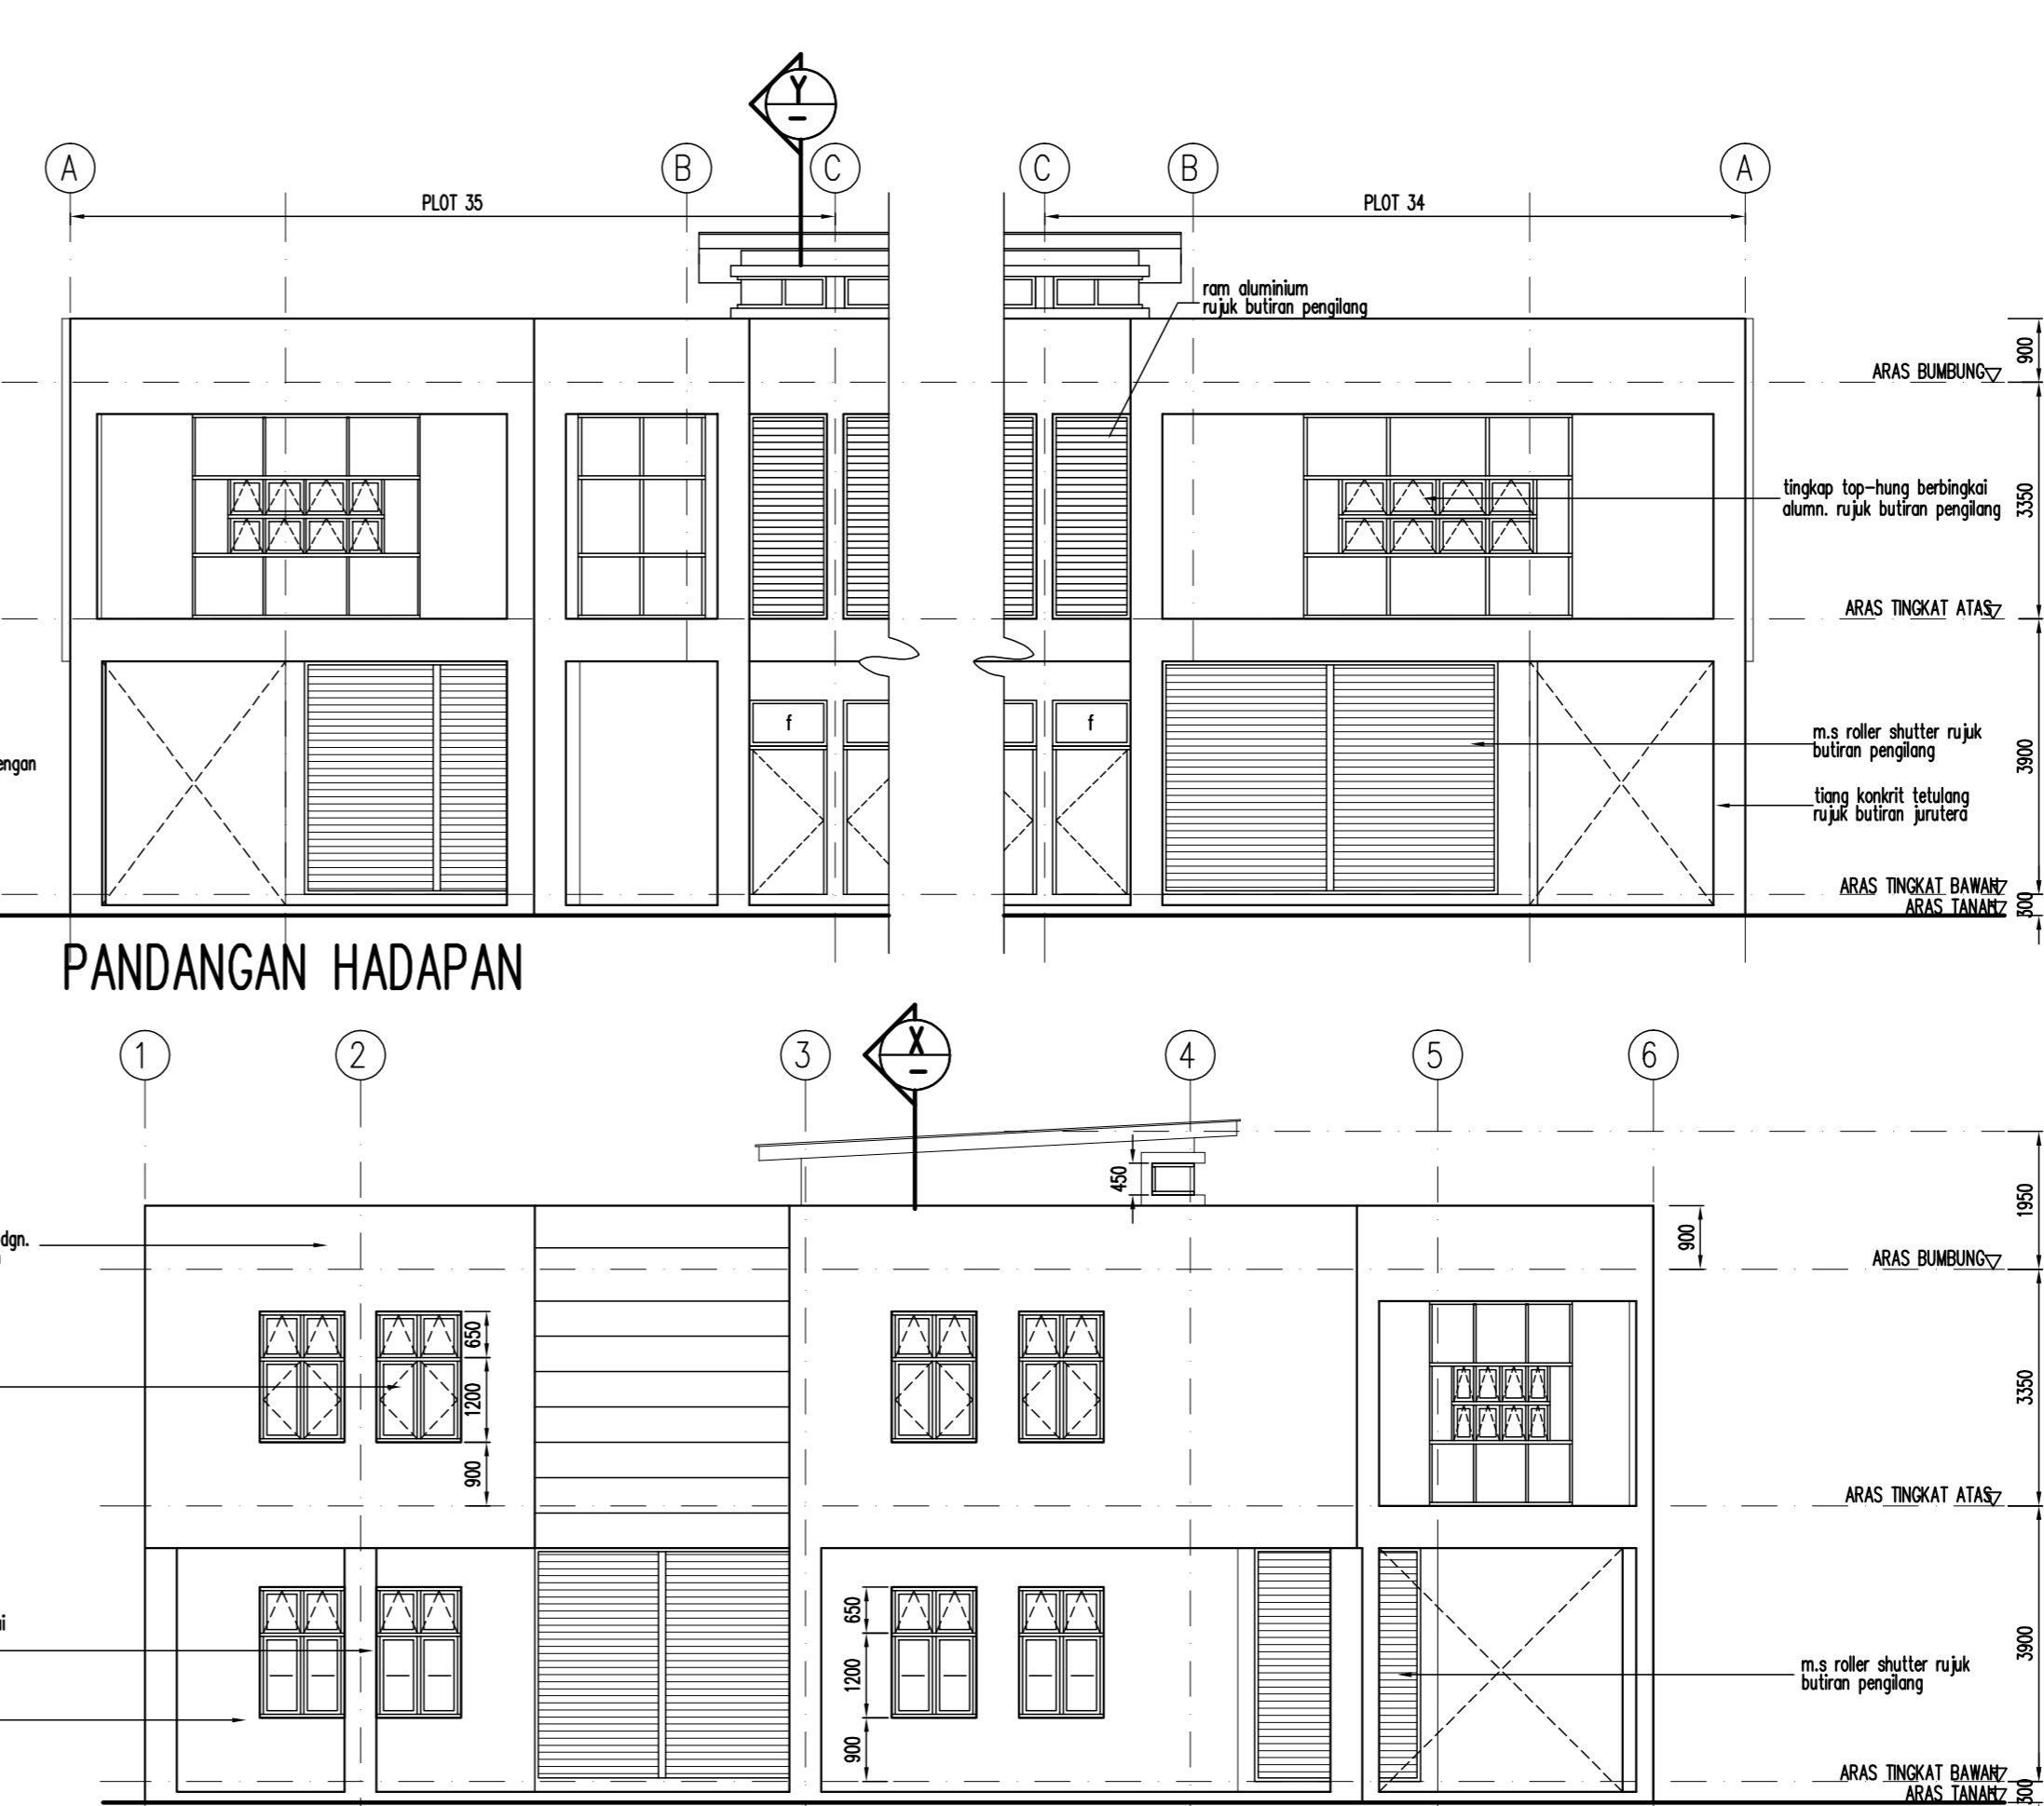


PANDANGAN HADAPAN


PANDANGAN SISI KIRI (PLOT 35)

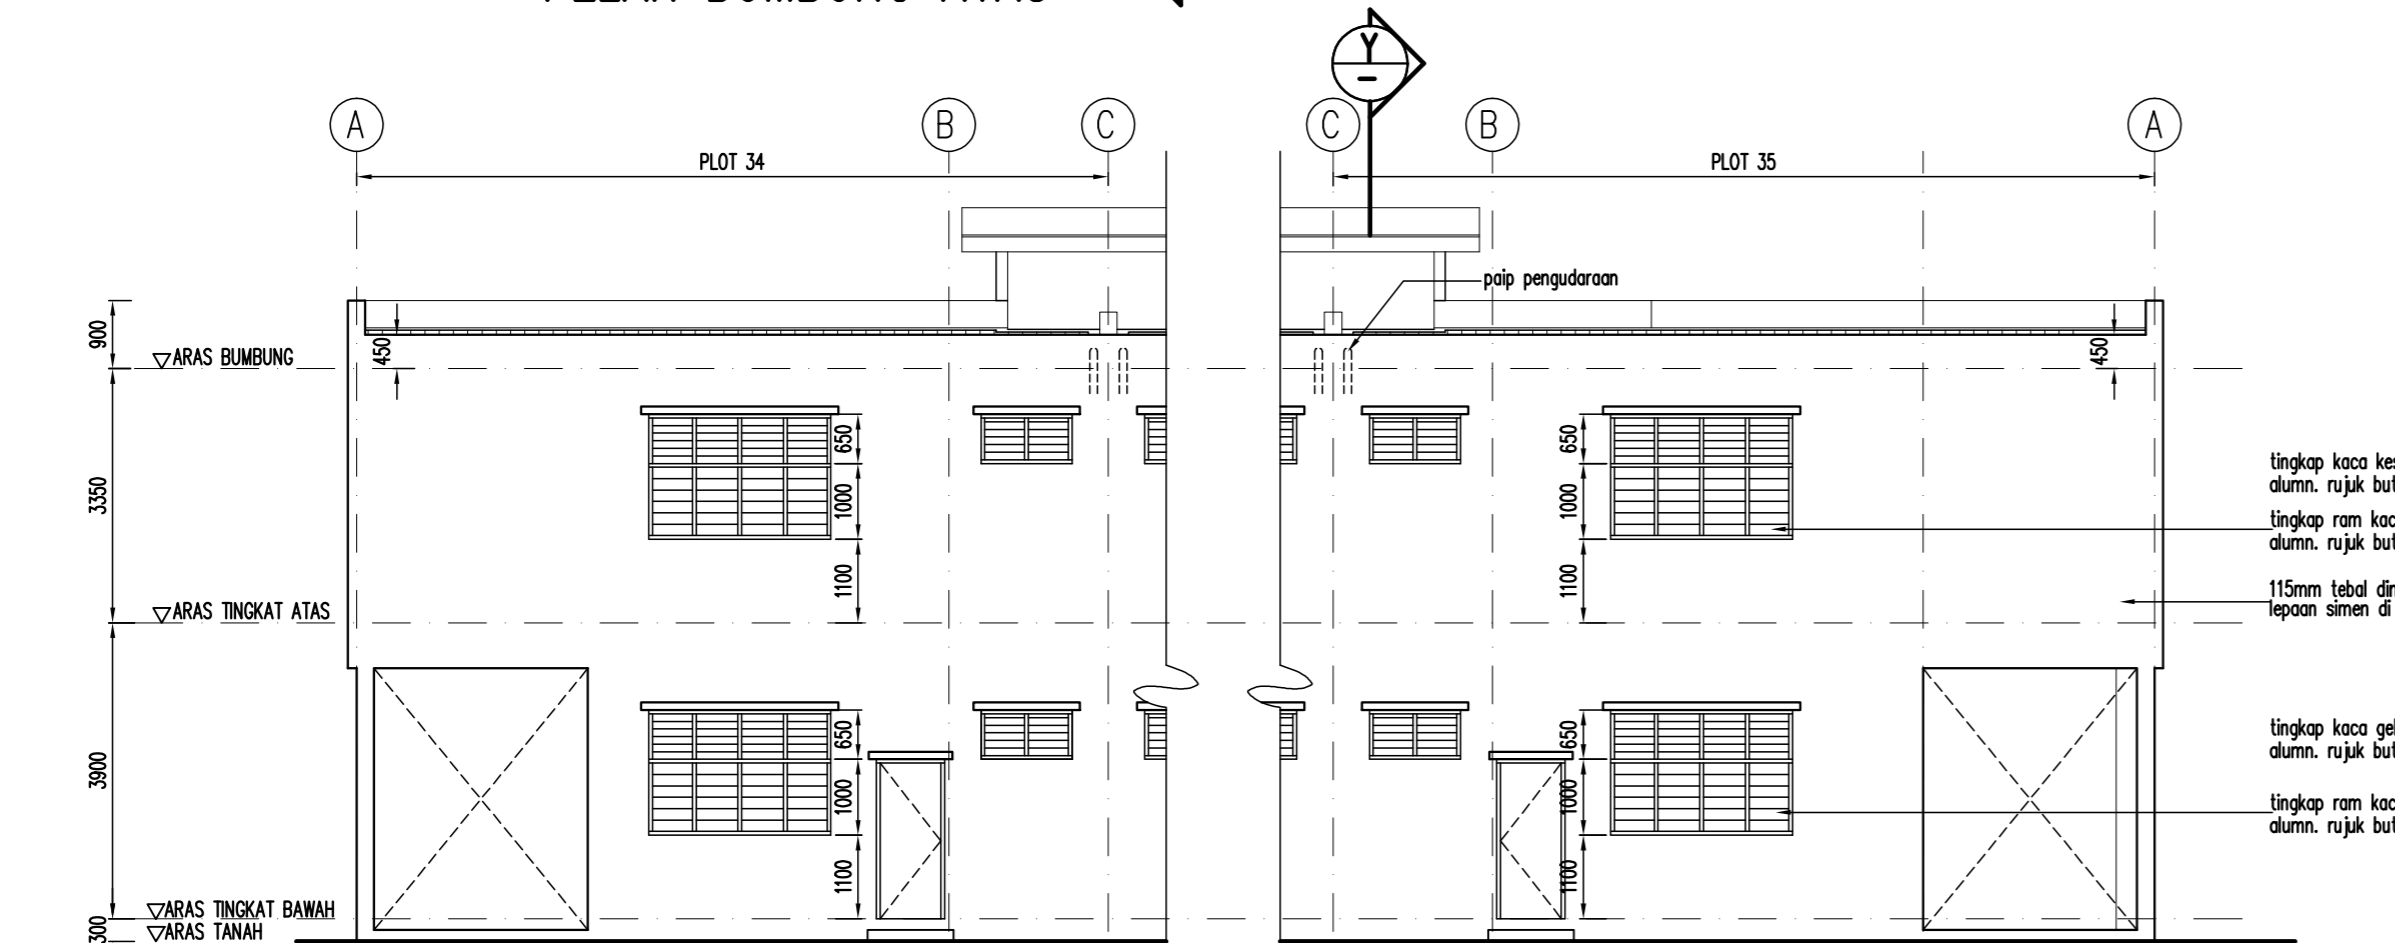

PANDANGAN BELAKANG

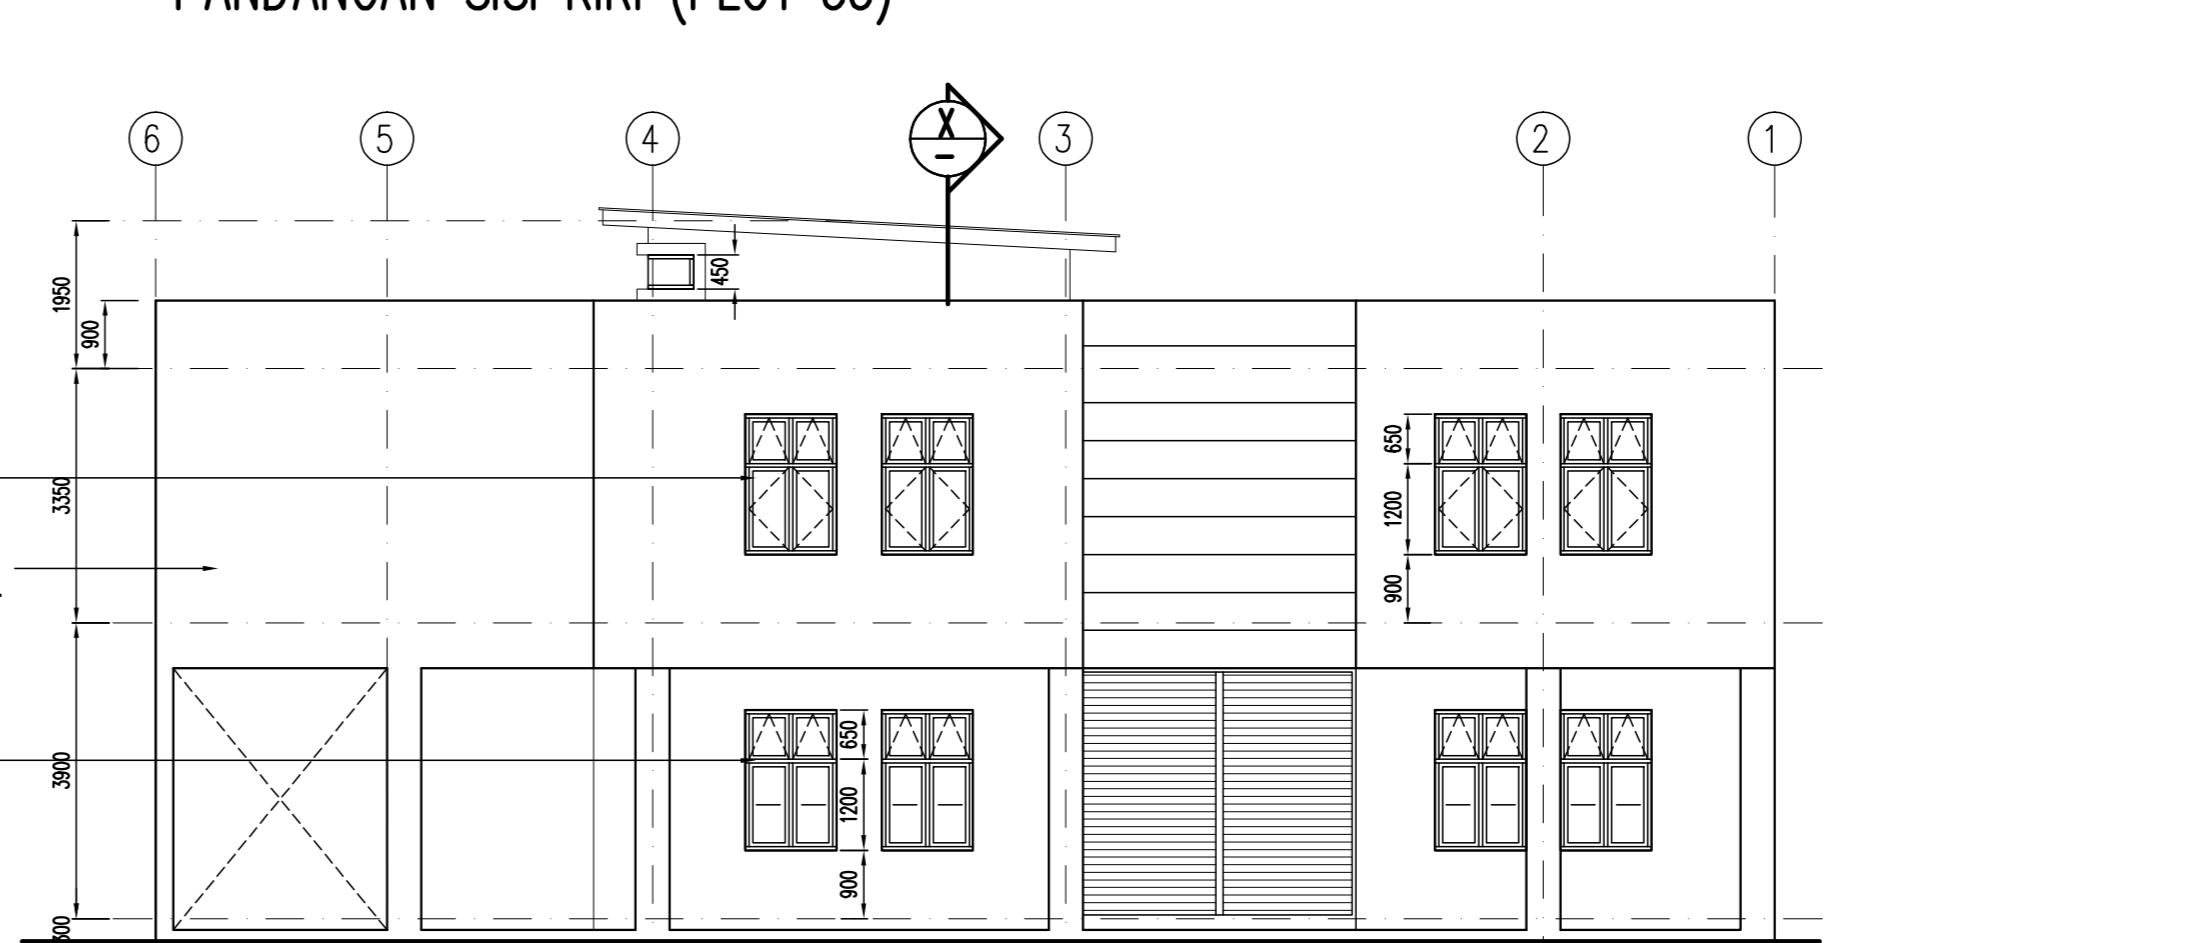

PANDANGAN SISI KANAN (PLOT 34)

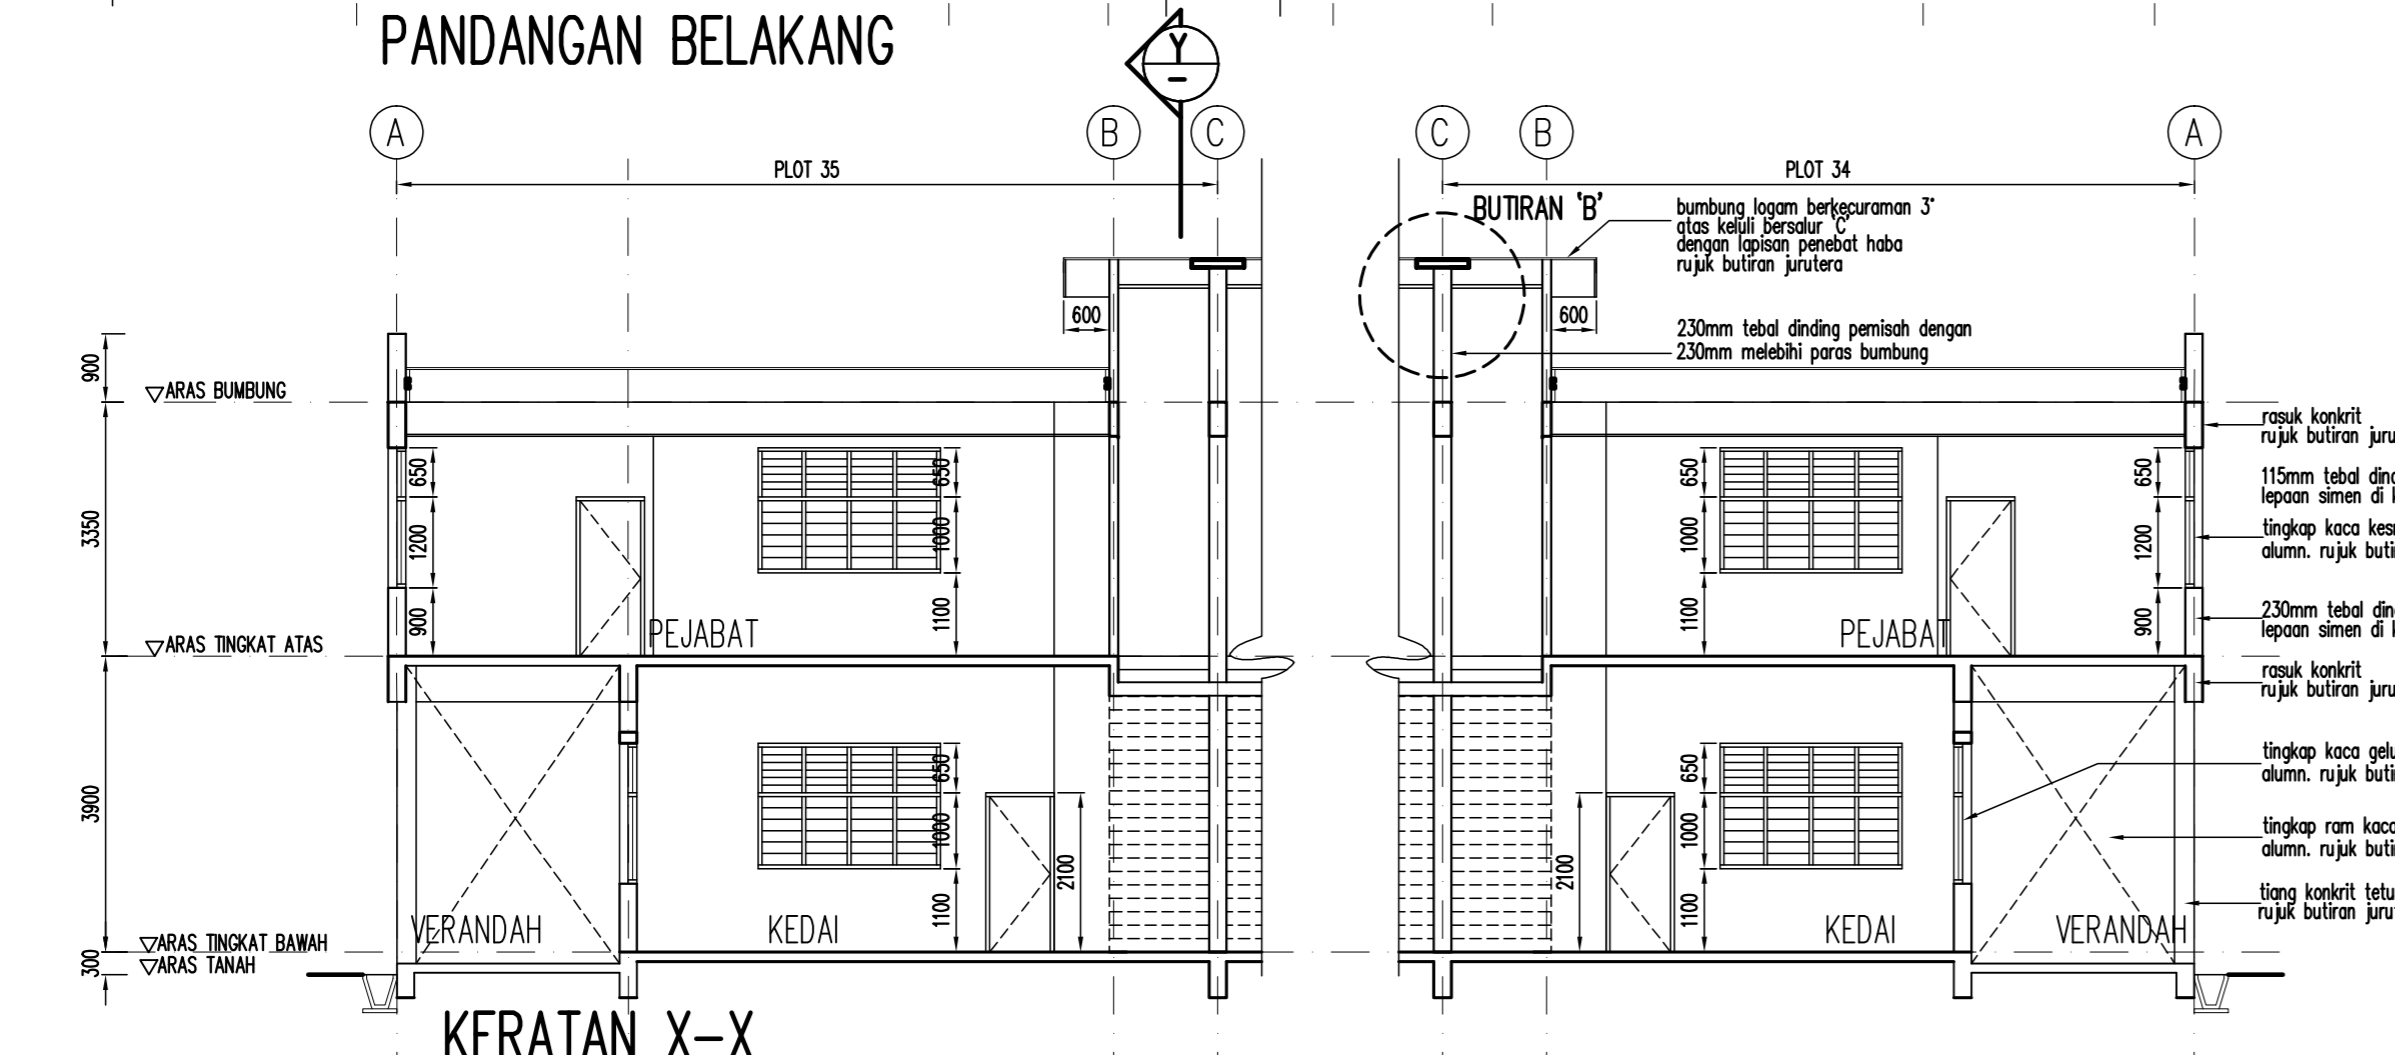

KERATAN X-X

KERATAN Y-Y

TANDATANGAN PEMILIK TANAH & BANGUNAN:

NAMA : Dato' Dr Khor Eng Chuen (Pengarah Urusan)
 I/C NO : 640813 - 02 - 5615
 ALAMAT : ECK Development Sdn Bhd
 1140, Lorong Bellis 2A / 1,
 Taman Tunjika Putra,
 09000 Kulim, Kedah Darul Aman.
 TEL : 04 - 4950541 / 4914316 FAX : 04 - 4953794

ARKITEK SAYA MEMPERIKAH BAHAWA DETAIL-DETAIL DALAM PELAN-PELAN ADALAH MENURUT KEHENDAK-KEHENDAK UNDANG-UNDANG KELOMPOK BANGUNAN SERAGAM 1984 DAN SAYA SETUJU TERMA TANGGUNGJAWAB PENUH DENGAN SEWAJARNYA.

Ar Lau Hean Hood
ARKITEK PROFESIONAL
 No Pendaftaran LAM : A/L 292
H. H. LAU ARCHITECT
 9-1, LORONG PAUJ, JAYA 1/2,
 TAMAN PAUJ, JAYA, 13500 BUTTERWORTH,
 PULAU PINANG.
 TEL: 04-3998817 FAX: 04-3980817

PERIHAL
**CADANGAN MEMBINA 66 UNIT KEDAI PEJABAT
 2 TINGKAT DI ATAS PT 3075 (HSD 55278)
 (PECAHAN LOT 1523), MUKIM PADANG MEHA,
 DAERAH KULIM, KEDAH DARULAMAN.**

UNTUK : TETUAN E.C.K DEVELOPMENT SDN. BHD.

LUKISAN KEDAI PEJABAT
 PELAN BUMBUNG ATAS; PANDANGAN HADAPAN & BELAKANG
 PANDANGAN SISI KIRI, SISI KANAN
 KERATAN X-X & Y-Y

DILUKIS	WAN
DISEMAK	
TARIKH	SEPT 2015
SEKIL	1 : 100