


PELAN BUMBUNG

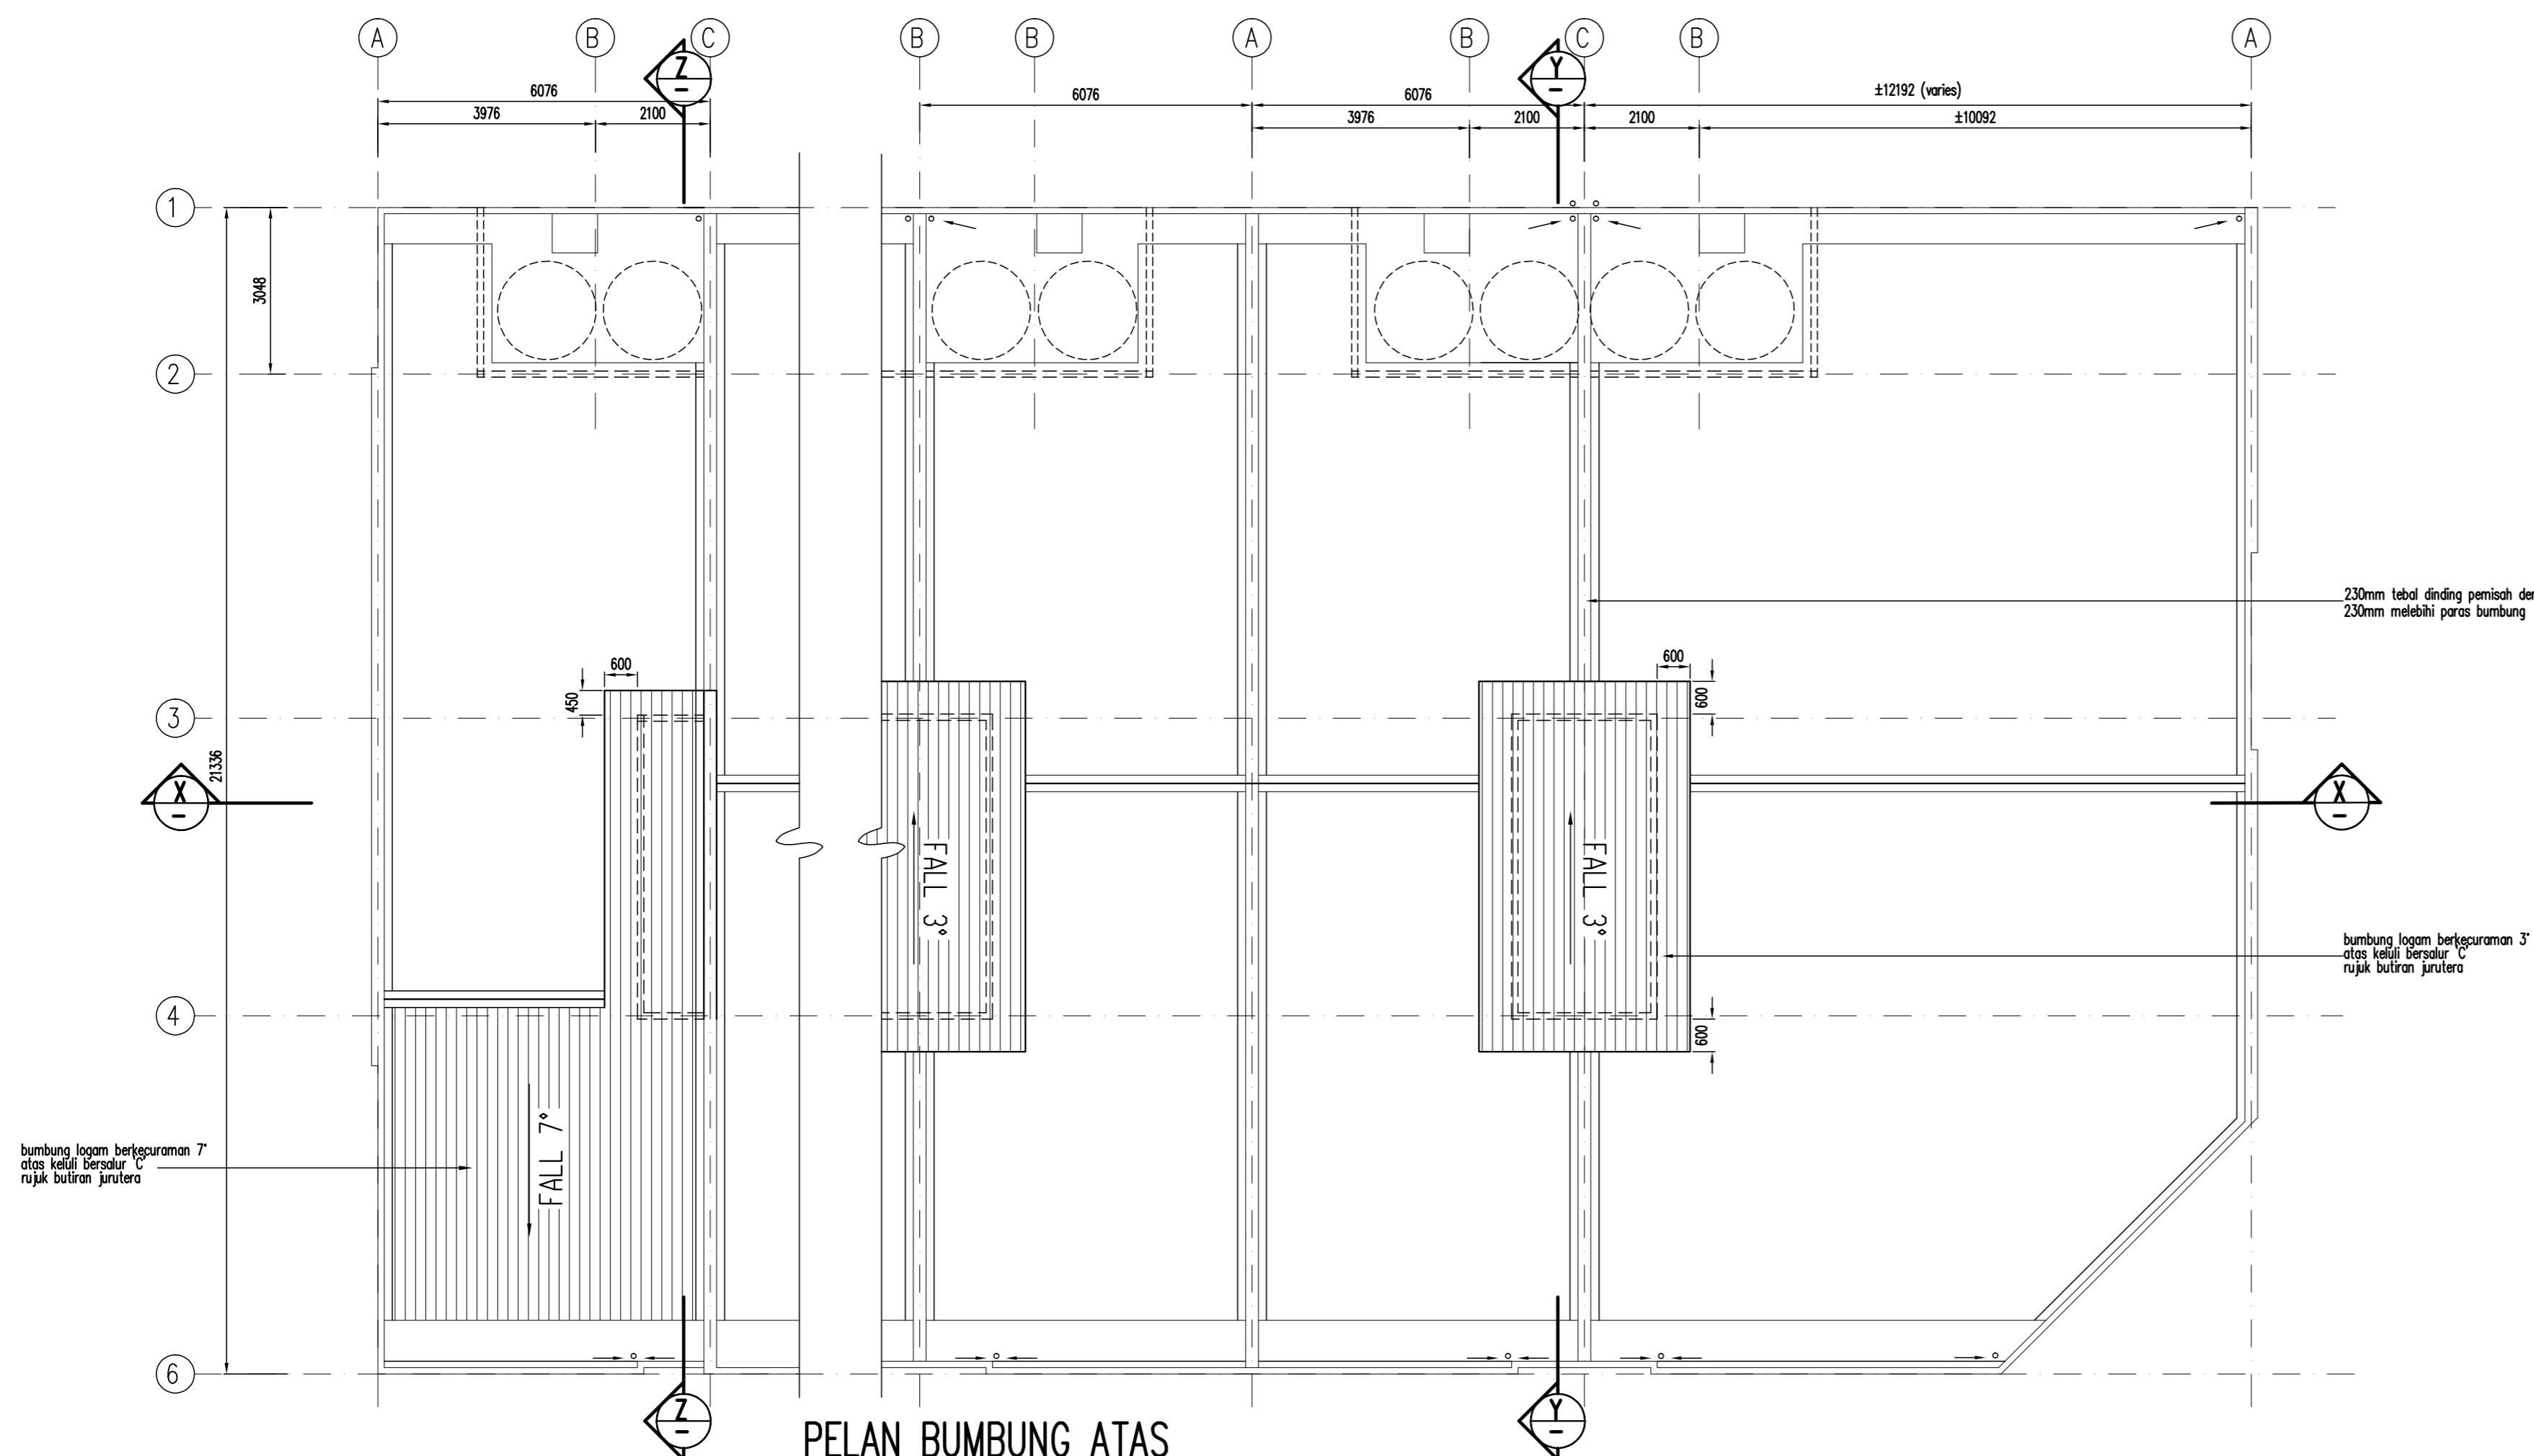

PELAN BUMBUNG ATAS

PENGIRAAN KEPERLUAN RUANG CAHAYA & PENGUDARAAN SEMULAJADI

CORNER UNIT

NO.	LOCATION	FLOOR AREA	VENTILATION REQUIRED 10% + 5%	VENTILATION PROVIDED 10% + 5%
TINGKAT BAWAH				
1	KEDAI	55.01 sq.m	15.50 sq.m + 7.75 sq.m	8.16 sq.m + 4.68 sq.m (MECHANICAL VENTILATION)
2	TANDAS 1	2.70 sq.m	0.27 sq.m (min)	0.54 (min)
3	TANDAS 2	2.16 sq.m	0.21 sq.m (min)	0.54 (min)
TINGKAT ATAS				
4	PEJABAT	190.71 sq.m	19.07 sq.m + 9.53 sq.m	19.67 sq.m + 5.74 sq.m (MECHANICAL VENTILATION)
5	BLUK PENGURUS 1	27.50 sq.m	2.75 sq.m + 1.37 sq.m	5.28 sq.m + 3.12 sq.m
6	BLUK PENGURUS 2	23.38 sq.m	2.33 sq.m + 1.16 sq.m	6.84 sq.m + 4.18 sq.m
7	TANDAS 1	2.70 sq.m	0.27 sq.m (min)	0.54 (min)
8	TANDAS 2	2.16 sq.m	0.21 sq.m (min)	0.54 (min)

PENGIRAAN KEPERLUAN RUANG CAHAYA & PENGUDARAAN SEMULAJADI

TYPICAL UNIT

NO.	LOCATION	FLOOR AREA	VENTILATION REQUIRED 10% + 5%	VENTILATION PROVIDED 10% + 5%
TINGKAT BAWAH				
1	KEDAI	93.76 sq.m	9.37 sq.m + 4.68 sq.m	2.40 sq.m + 1.56 sq.m (MECHANICAL VENTILATION)
2	TANDAS 1	2.70 sq.m	0.27 sq.m (min)	0.78 (min)
3	TANDAS 2	2.16 sq.m	0.21 sq.m (min)	0.78 (min)
TINGKAT ATAS				
4	PEJABAT	117.57 sq.m	10.23 sq.m + 5.11 sq.m	13.42 sq.m + 5.74 sq.m
5	TANDAS 1	2.70 sq.m	0.27 sq.m (min)	0.78 (min)
6	TANDAS 2	2.16 sq.m	0.21 sq.m (min)	0.78 (min)

PENGIRAAN KEPERLUAN RUANG CAHAYA & PENGUDARAAN SEMULAJADI

END UNIT

NO.	LOCATION	FLOOR AREA	VENTILATION REQUIRED 10% + 5%	VENTILATION PROVIDED 10% + 5%
TINGKAT BAWAH				
1	KEDAI	93.76 sq.m	9.37 sq.m + 4.68 sq.m	8.16 sq.m + 4.68 sq.m (MECHANICAL VENTILATION)
2	TANDAS	2.70 sq.m	0.27 sq.m (min)	0.78 (min)
3	BLUK MANDI	2.16 sq.m	0.21 sq.m (min)	0.78 (min)
TINGKAT ATAS				
4	PEJABAT	117.57 sq.m	10.23 sq.m + 5.11 sq.m	19.67 sq.m + 5.74 sq.m
5	TANDAS	2.70 sq.m	0.27 sq.m (min)	0.78 (min)
6	BLUK MANDI	2.16 sq.m	0.21 sq.m (min)	0.78 (min)

NOTA

TANDATANGAN PEMILIK TANAH & BANGUNAN:

NMA : Dato' Dr Khor Eng Chuen (Pangarah Ususan)
 I/C NO : 640813-02-5615
 ALAMAT : ECK Development Sdn Bhd
 1140, Lorong Bellis 2A / 1,
 Taman Tunku Putra,
 09000 Kulim, Kedah Darul Aman.
 TEL : 04-4950541 / 4914316 FAX : 04-4953794

ARKITEK
 SAYA MEMPERUKU BAHAWA DETAIL-DETAIL DALAM PELAN-PELAN ADALAH MENURUT
 KEHENDAK-KEHENDAK UNDANG-UNDANG KECL. BANGUNAN SERAGAM 1984
 DAN SAYA SETUJU TERMA TANGGUNGJAWAB PENJAH DENGAN SEMAJMARNYA.

LEMBAGA
 ARKITEK
 MALAYSIA

Ar. Lau Hean Hood
 ARKITEK PROFESIONAL
 No Pendaftaran LAM : A/L 292
 H. H. LAU ARCHITECT
 9-1, LORONG PAUJH JAYA 1/2
 TAMAN PAUJH JAYA, 13500 BUTTERWORTH,
 PULAU PINANG.
 TEL: 04-3998817 FAX: 04-3980817

PERIHAL
 PERMOHONAN PELAN PINDAAN KEPADA PELAN YANG TELAH
 DILULUSKAN R.U. NO: MPKK.BGN(TMN)10/0001/06(12)
 BERTARIKH 14 JUN 2006 BAGI
 a) 38 UNIT KEDAI PEJABAT 2 TINGKAT (PLOT 67-104)
 b) 38 UNIT RUMAH TERES 2 TINGKAT (PLOT 1437-1474)

DI ATAS LOT 1523, HSD 3058/95,
 MUKIM PADANG MEHA, DAERAH KULIM, KEDAH
 DARUL AMAN.

UNTUK : TETUAN E.C.K DEVELOPMENT SDN. BHD.

LUKISAN KEDAI PEJABAT
 PELAN BUMBUNG & PELAN BUMBUNG ATAS

DILUKIS	WAN
DISEMAK	
TARIKH	SEPT 2015
SEKIL	1 : 100

RUJUKAN LA/KD/05-15/AMD

5
6