

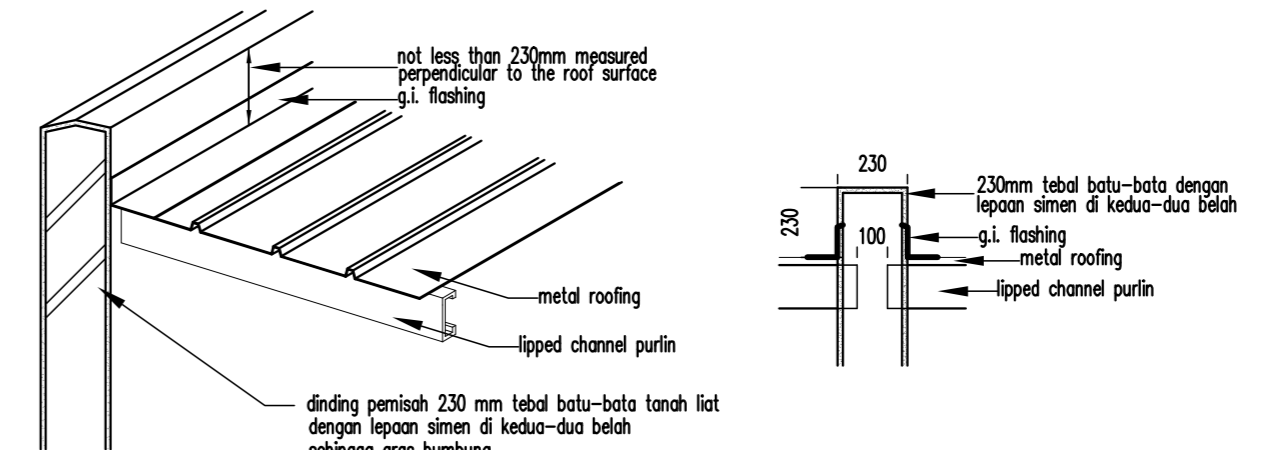


SIMBOL	JENIS PINTU
(RS1)	5360MM X 3300MM PINTU ROLLER SHUTTER
(RS2)	3980MM X 3300MM PINTU ROLLER SHUTTER
(RS3)	4740MM X 3300MM PINTU ROLLER SHUTTER
(RS4)	4420MM X 3300MM PINTU ROLLER SHUTTER
(RS5)	3600MM X 3300MM PINTU ROLLER SHUTTER
(D1)	1100MM X 2100MM PINTU JERUI KELULI BERBINGKAI KELULI
(D2)	1100MM X 2100MM PINTU KELULI BERBINGKAI KELULI
(D3)	900MM X 2100MM PINTU KALIS API (1 JAM) BERBINGKAI KELULI
(D4)	750MM X 2100MM PINTU P.V.C BERBINGKAI KELULI

SIMBOL	JENIS TINGKAP
(W1)	3800MM X 2900MM TINGKAP KACA TETAP DAN TOP-HUNG BERBINGKAI ALUMINIUM
(W2)	1860MM X 2900MM TINGKAP KACA TETAP DAN TOP-HUNG BERBINGKAI ALUMINIUM
(W3)	1200MM X 1850MM TINGKAP KACA CASEMENT BERBINGKAI ALUMINIUM
(W4)	2400MM X 1650MM TINGKAP RAM KACA BERBINGKAI ALUMINIUM
(W5)	1200MM X 650MM TINGKAP RAM KACA BERBINGKAI ALUMINIUM
(W6)	900MM X 1200MM TINGKAP KACA CASEMENT BERBINGKAI ALUMINIUM

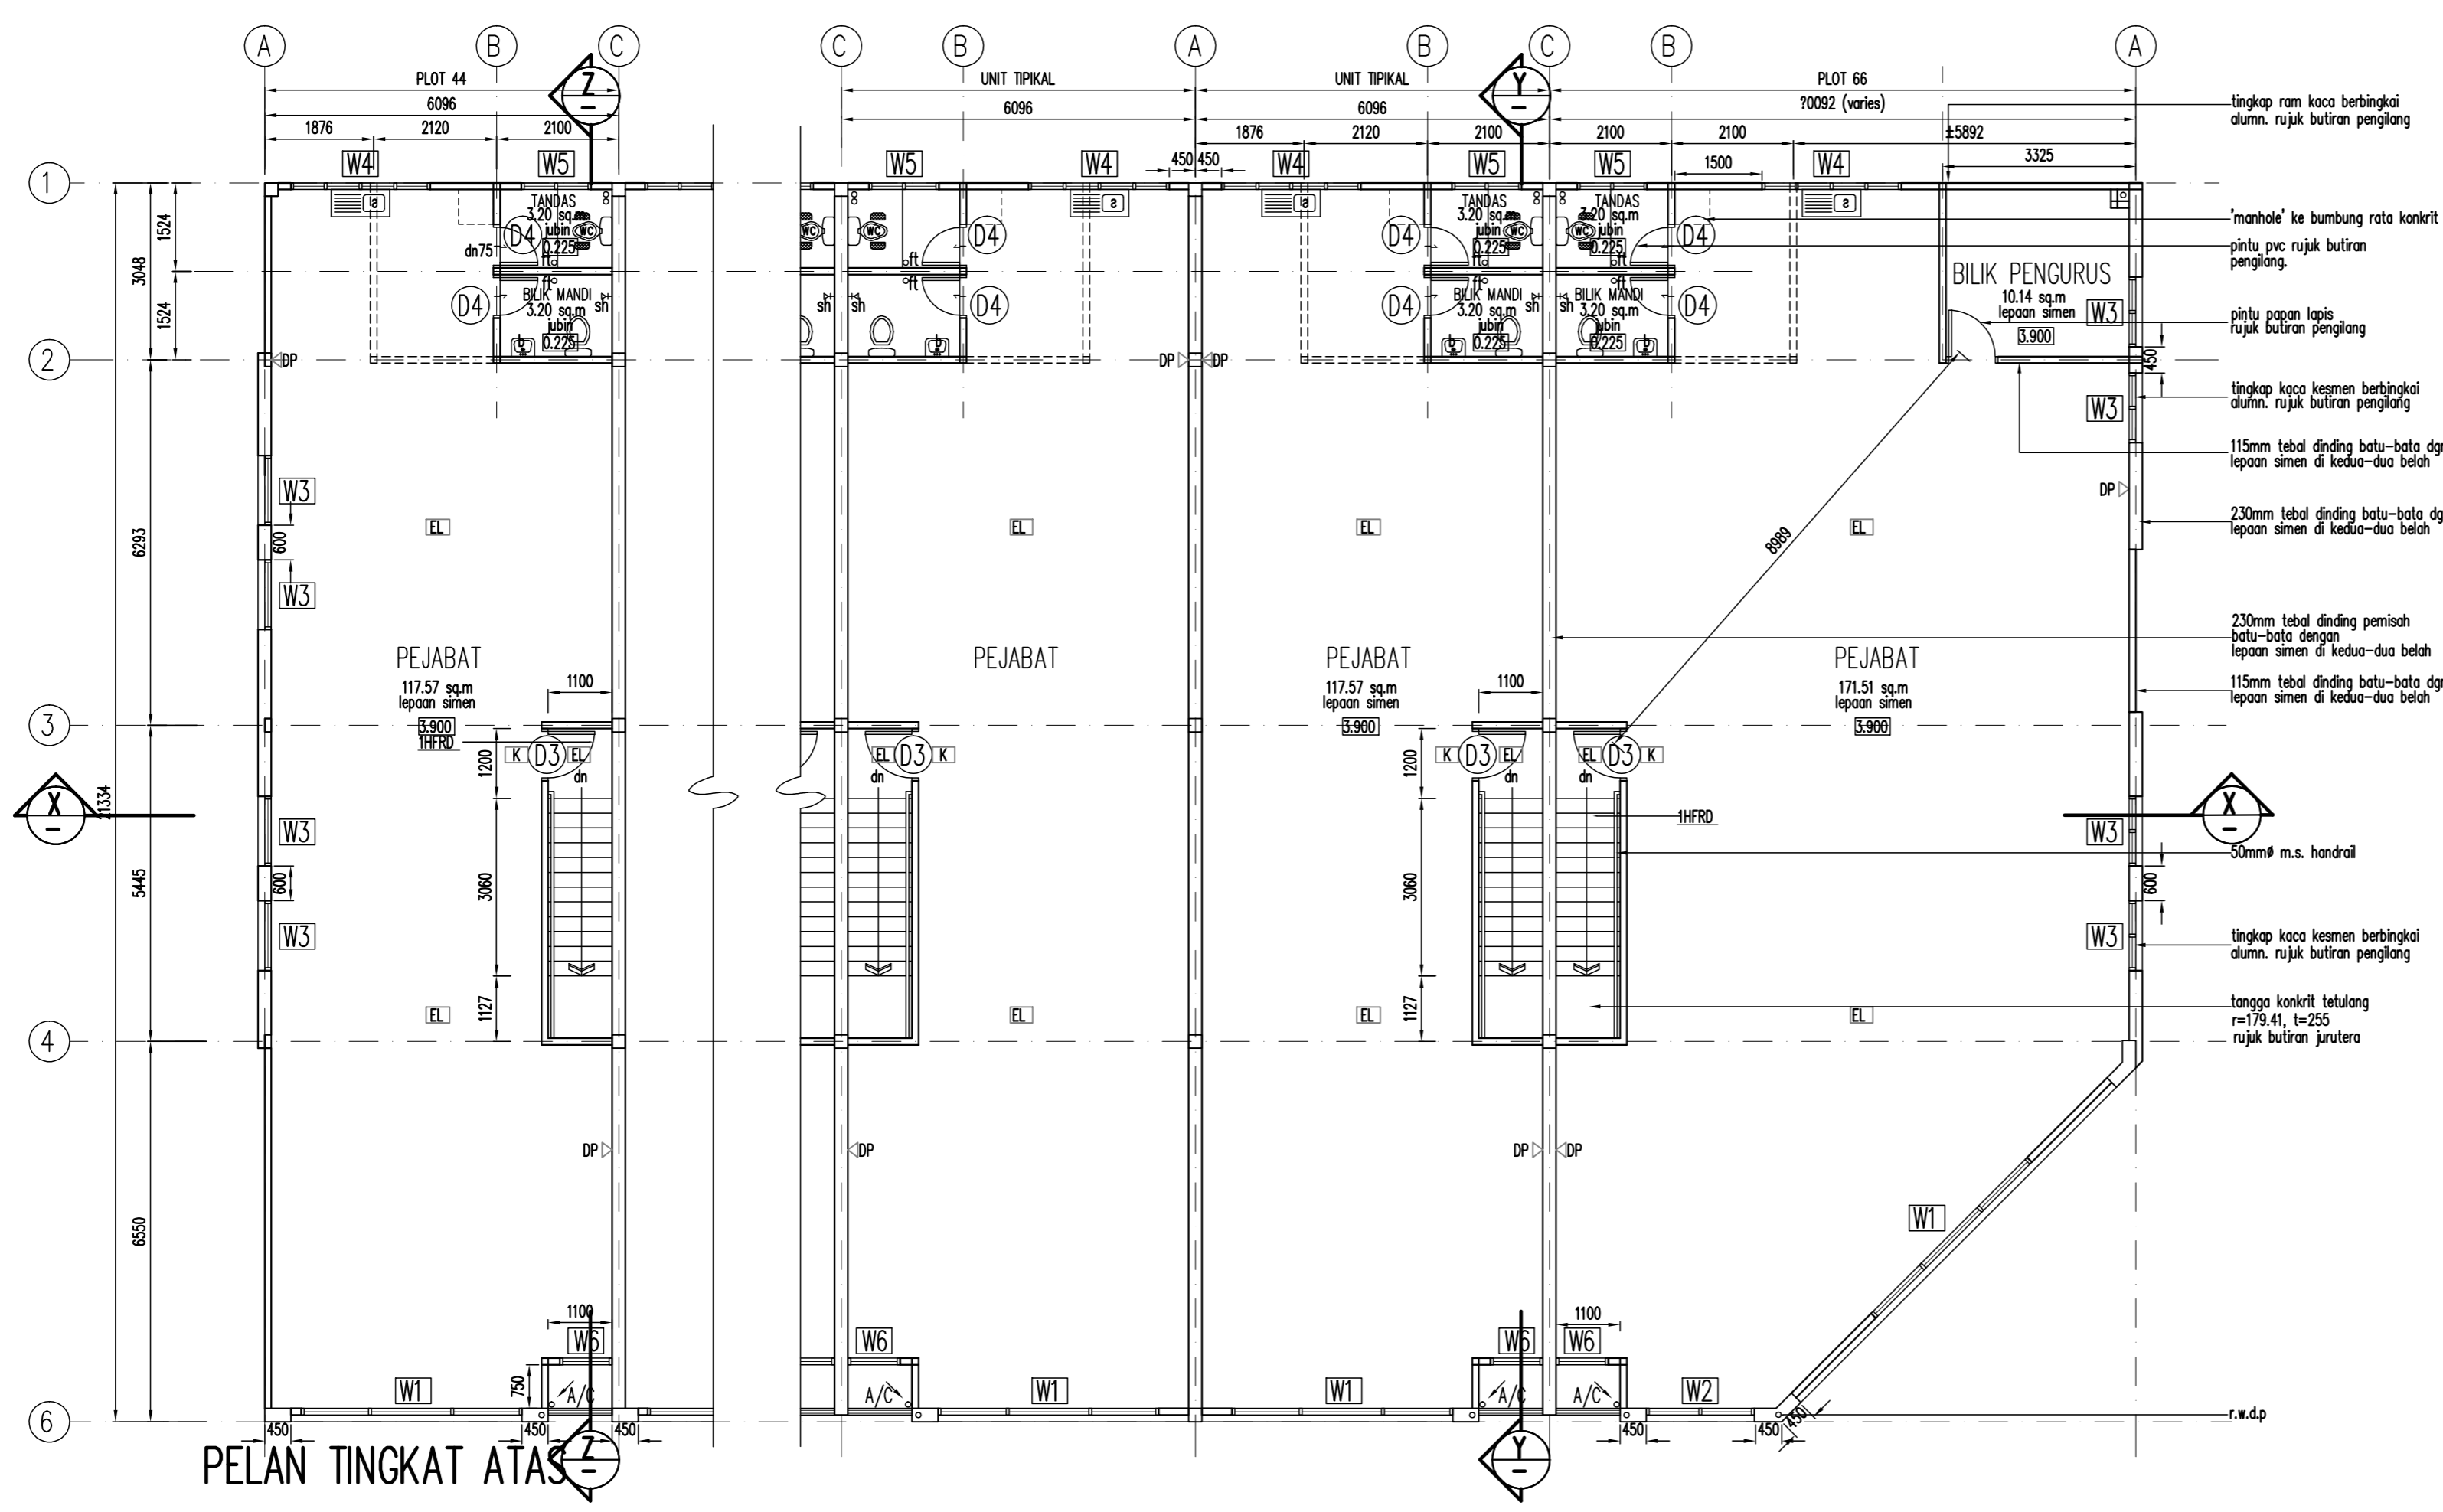

BUTIRAN 'A'  
PERINCIAN DINDING PEMISAH  
SCALE : 1 : 25

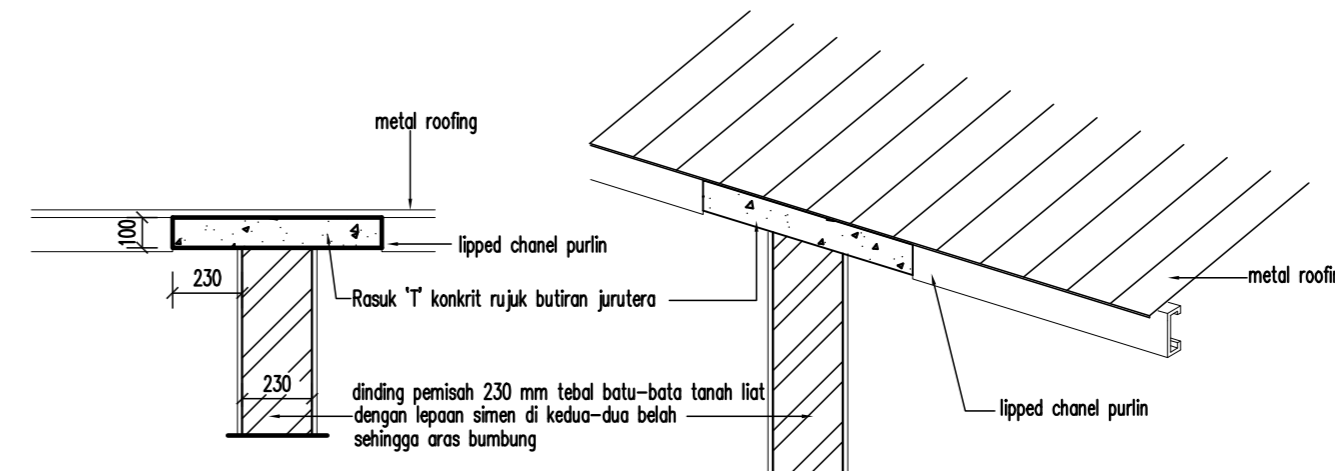

BUTIRAN 'B'  
DINDING PEMISAH 'T'  
SCALE : 1 : 25

TANDATANGAN PEMILIK TANAH & BANGUNAN:

NAMA : Datu' Dr Khor Eng Chuen ( Pengarah Urusan )  
 L/C NO : 640813 - 02 - 5615  
 ALAMAT : ECK Development Sdn Bhd  
 1140, Lorong Belibis 2A / 1,  
 Taman Tunjku Putra,  
 09000 Kulim, Kedah Darul Aman.  
 TEL : 04 - 4950541 / 4914316 FAX : 04 - 4953794

ARKITEK SAYA MEMPERKULU BAHAWA DETAIL-DETAIL DALAM PELAN-PELAN ADALAH MENURUT KEHENDAK-KEHENDAK UNDANG-UNDANG KELOJAK BANGUNAN SERAGAM 1984 DAN SAYA SETUJAU TERMA TANGGUNGJAWAB PENJAH DENGAN SEWAMAANYA.

LEMBAGA ARKITEK MALAYSIA  
 Ar Lau Hean Hood  
 ARKITEK PROFESIONAL  
 No Pendaftaran LAM : A/L 292  
**H. H. LAU ARCHITECT**  
 9-1, LORONG PAJUH JAYA 1/2,  
 TAMAN PAJUH JAYA, 13500 BUTTERWORTH,  
 PULAU PINANG.  
 TEL: 04-3998817 FAX: 04-3980817

PERIHAL  
 CADANGAN MEMBINA 66 UNIT KEDAI PEJABAT  
 2 TINGKAT DI ATAS PT 3075 (HSD 55278)  
 (PECAHAN LOT 1523), MUKIM PADANG MEHA,  
 DAERAH KULIM, KEDAH DARULAMAN.

UNTUK : TETUAN E.C.K DEVELOPMENT SDN. BHD.

LUKISAN KEDAI PEJABAT  
 PELAN TINGKAT BAWAH & PELAN TINGKAT ATAS

DILUKIS	WAN
DISEMAK	
TARIKH	SEPT 2015
SEKIL	1 : 100