


PELAN BUMBUNG

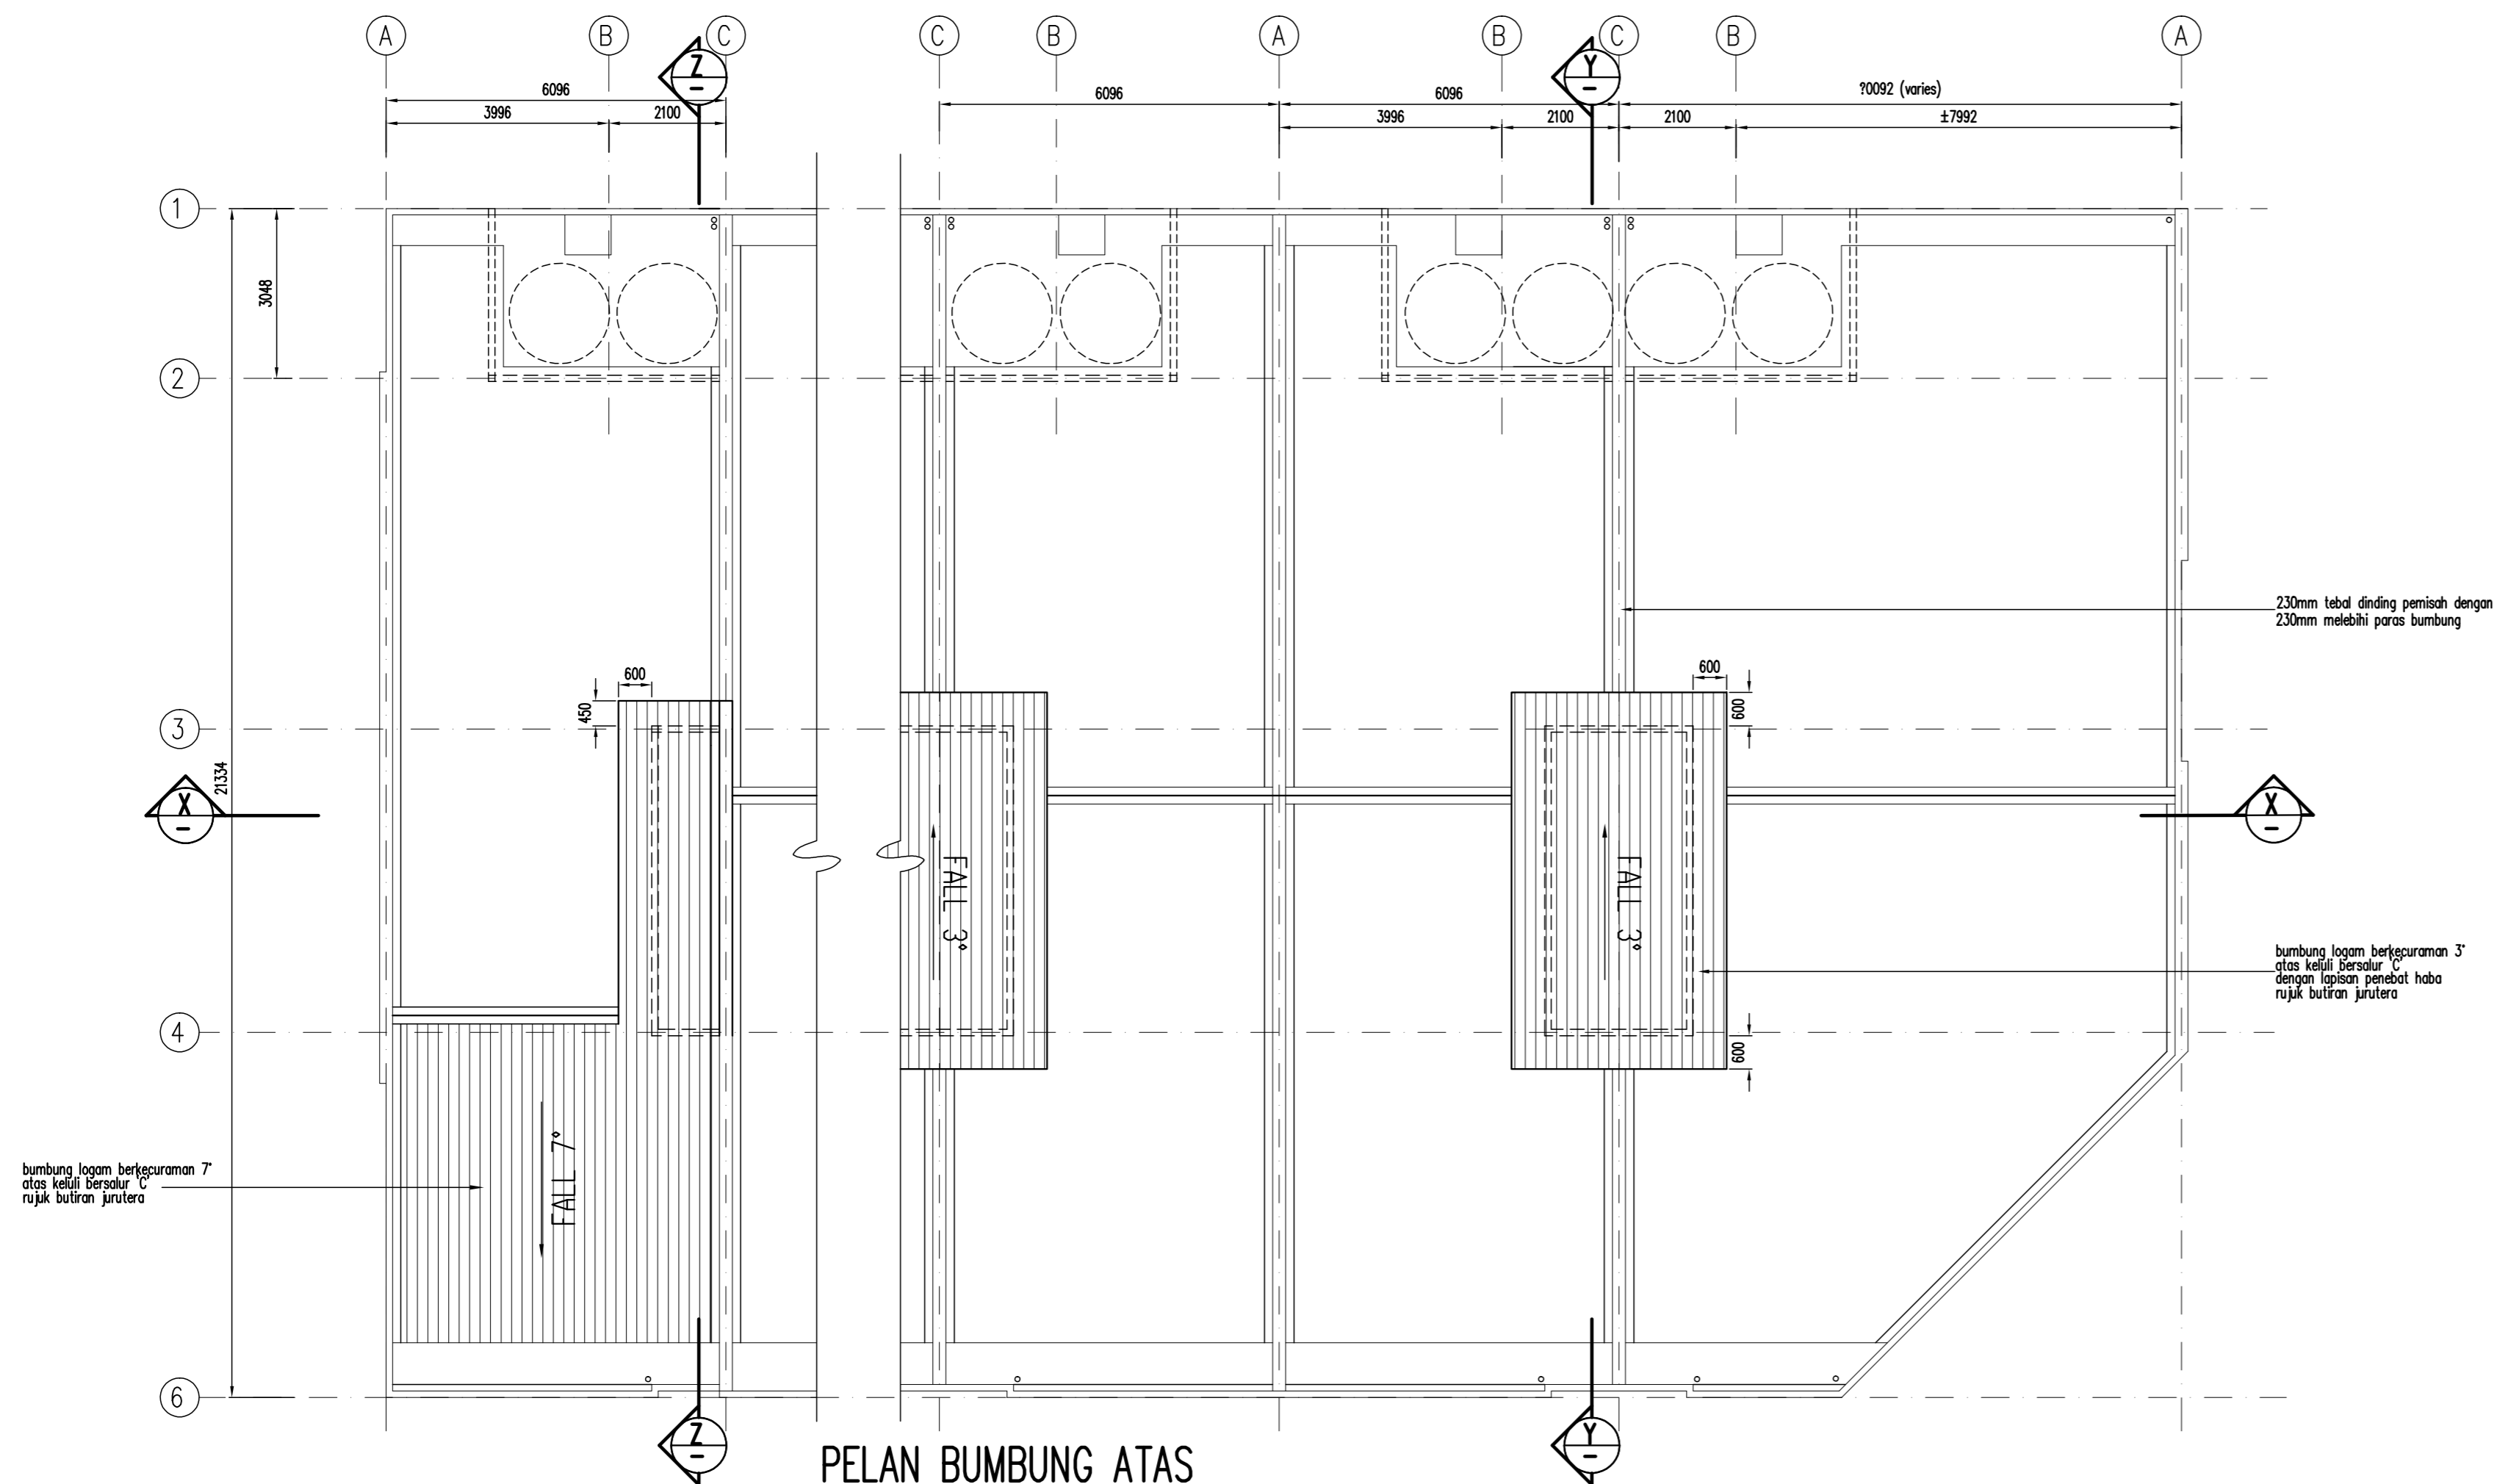

PELAN BUMBUNG ATAS

PENGIRAAN KEPERLUAN RUANG CAHAYA & PENGUDARAAN SEMULAJADI

CORNER UNIT

NO.	LOCATION	FLOOR AREA	VENTILATION REQUIRED 10% + 5%	VENTILATION PROVIDED 10% + 5%
TINGKAT BAWAH				
1	KEDAI	108.75 sq.m	10.87 sq.m + 5.43 sq.m	13.32 sq.m + 4.68 sq.m (MECHANICAL VENTILATION)
2	TANDAS 1	2.70 sq.m	0.27 sq.m (min)	0.54 (min)
3	TANDAS 2	2.16 sq.m	0.21 sq.m (min)	0.54 (min)
TINGKAT ATAS				
4	PEJABAT	171.51 sq.m	17.15 sq.m + 8.57 sq.m	29.96 sq.m + 7.90 sq.m (MECHANICAL VENTILATION)
5	BLUK PENGURUS	10.14 sq.m	1.01 sq.m + 0.50 sq.m	2.22 sq.m + 0.78 sq.m
6	TANDAS 1	2.70 sq.m	0.27 sq.m (min)	0.54 (min)
7	TANDAS 2	2.16 sq.m	0.21 sq.m (min)	0.54 (min)

PENGIRAAN KEPERLUAN RUANG CAHAYA & PENGUDARAAN SEMULAJADI

TYPICAL UNIT

NO.	LOCATION	FLOOR AREA	VENTILATION REQUIRED 10% + 5%	VENTILATION PROVIDED 10% + 5%
TINGKAT BAWAH				
1	KEDAI	100.81 sq.m	10.08 sq.m + 5.04 sq.m	2.40 sq.m + 1.56 sq.m (MECHANICAL VENTILATION)
2	TANDAS 1	2.70 sq.m	0.27 sq.m (min)	0.78 (min)
3	TANDAS 2	2.16 sq.m	0.21 sq.m (min)	0.78 (min)
TINGKAT ATAS				
4	PEJABAT	117.57 sq.m	10.23 sq.m + 5.11 sq.m	13.42 sq.m + 5.74 sq.m
5	TANDAS 1	2.70 sq.m	0.27 sq.m (min)	0.78 (min)
6	TANDAS 2	2.16 sq.m	0.21 sq.m (min)	0.78 (min)

PENGIRAAN KEPERLUAN RUANG CAHAYA & PENGUDARAAN SEMULAJADI

END UNIT

NO.	LOCATION	FLOOR AREA	VENTILATION REQUIRED 10% + 5%	VENTILATION PROVIDED 10% + 5%
TINGKAT BAWAH				
1	KEDAI	100.81 sq.m	10.08 sq.m + 5.04 sq.m	8.16 sq.m + 4.68 sq.m (MECHANICAL VENTILATION)
2	TANDAS	2.70 sq.m	0.27 sq.m (min)	0.78 (min)
3	BLUK MANDI	2.16 sq.m	0.21 sq.m (min)	0.78 (min)
TINGKAT ATAS				
4	PEJABAT	117.57 sq.m	10.23 sq.m + 5.11 sq.m	19.67 sq.m + 5.74 sq.m
5	TANDAS	2.70 sq.m	0.27 sq.m (min)	0.78 (min)
6	BLUK MANDI	2.16 sq.m	0.21 sq.m (min)	0.78 (min)

TANDATANGAN PEMILIK TANAH & BANGUNAN:

NAMA : Dato' Dr Khor Eng Chuen (Pengarah Urusan)
 I/C NO : 640813 - 02 - 5615
 ALAMAT : ECK Development Sdn Bhd
 1140, Lorong Belibis 2A / 1,
 Taman Tunjku Putra,
 09000 Kulim, Kedah Darul Aman.
 TEL : 04 - 4950541 / 4914316 FAX : 04 - 4953794

ARKITEK SAYA MEMPERKULU BAHAWA DETAIL-DETAIL DALAM PELAN-PELAN ADALAH MENURUT KEHENDAK-KEHENDAK UNDANG-UNDANG KELOMPOK BANGUNAN SERAGAM 1984 DAN SAYA SETUJU TERMA TANGGUNGJAWAB PENUH DENGAN SEWAJARNYA.

Ar. Lau Hean Hooi
ARKITEK PROFESIONAL
 No Pendaftaran LAM : AJL 292
H. H. LAU ARCHITECT
 9-1, LORONG PAJUH JAYA 1/2,
 TAMAN PAJUH JAYA, 13500 BUTTERWORTH,
 PULAU PINANG.
 TEL: 04-3998817 FAX: 04-3980817

PERIHAL
**CADANGAN MEMBINA 66 UNIT KEDAI PEJABAT
 2 TINGKAT DI ATAS PT 3075 (HSD 55278)
 (PECAHAN LOT 1523), MUKIM PADANG MEHA,
 DAERAH KULIM, KEDAH DARULAMAN.**

UNTUK : **TETUAN E.C.K DEVELOPMENT SDN. BHD.**

LUKISAN KEDAI PEJABAT
 PELAN BUMBUNG & PELAN BUMBUNG ATAS

DILUKIS	WAN
DISEMAK	
TARIKH	SEPT 2015
SEKIL	1 : 100